


01 PLANTA BAIXA
ESCALA 1/500




02 PLANTA BAIXA
ESCALA 1/500

MAPA DE SITUAÇÃO

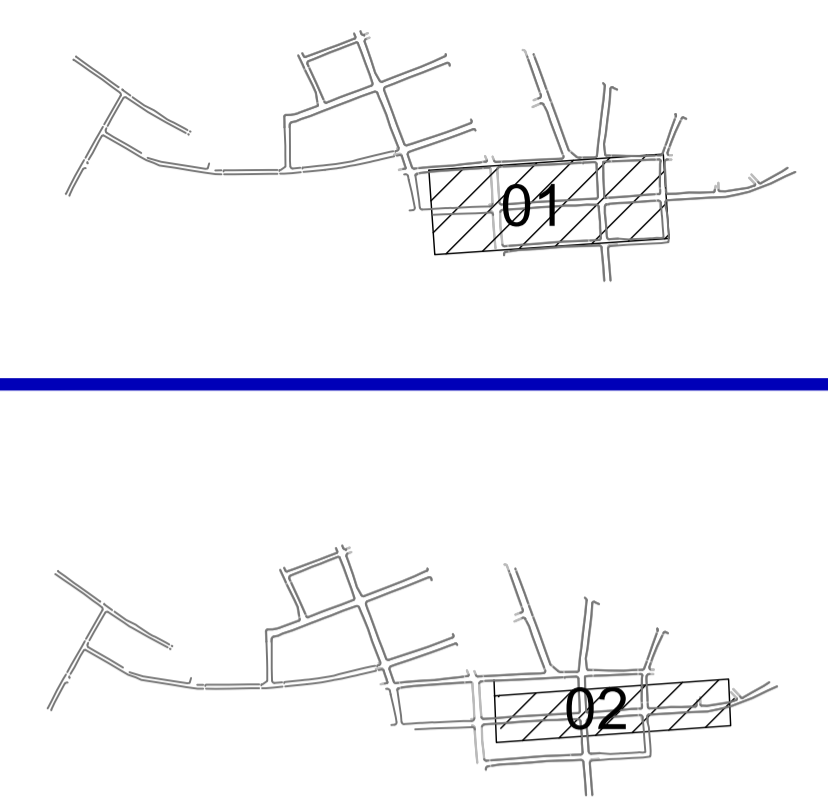

LEGENDA DE DESENHOS

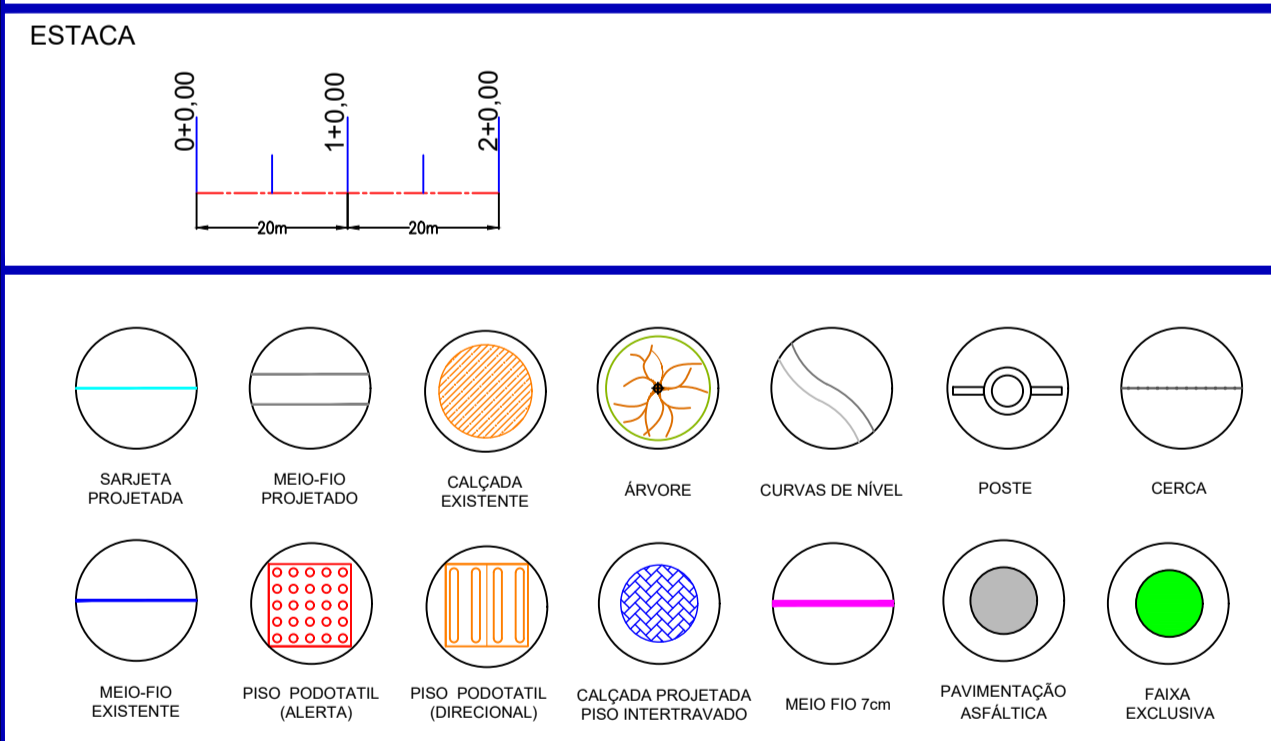


APROVAÇÃO:


PROPRIETÁRIO _____ FISCALIZAÇÃO _____

ARTHUR MOREIRA TORQUATO - ENG. CIVIL - CREA: 53.900 D / CE.

	PREFEITURA MUNICIPAL DE RERIUTABA		DESENHO: 01/01	PRANCHA Nº: 6/12	
	PAVIMENTAÇÃO NA ZONA URBANA DO MUNICÍPIO DE RERIUTABA-CE				
PROJETO SINALIZAÇÃO RUA JOAQUIM MORAIS (TRECHO 01)					
LOCAL:	LOCALIDADE SEDE DE RERIUTABA-CE NO BAIRRO VERMELHO			ESCALA:	
PROJETISTA:	ARTHUR MOREIRA TORQUATO - ENG. CIVIL - CREA: 53.900 D / CE.			INDICADA	
PROPRIETÁRIO:	PREFEITURA MUNICIPAL DE RERIUTABA - 07.588.6670001-87			DATA:	
DESENHISTA:	LETICIA OLIVEIRA			SETEMBRO/2023	
ARQUIVO:	PAV_ASP_SEDE BAIRRO VERMELHO RERIUTABA_SIN_R10.DWG				

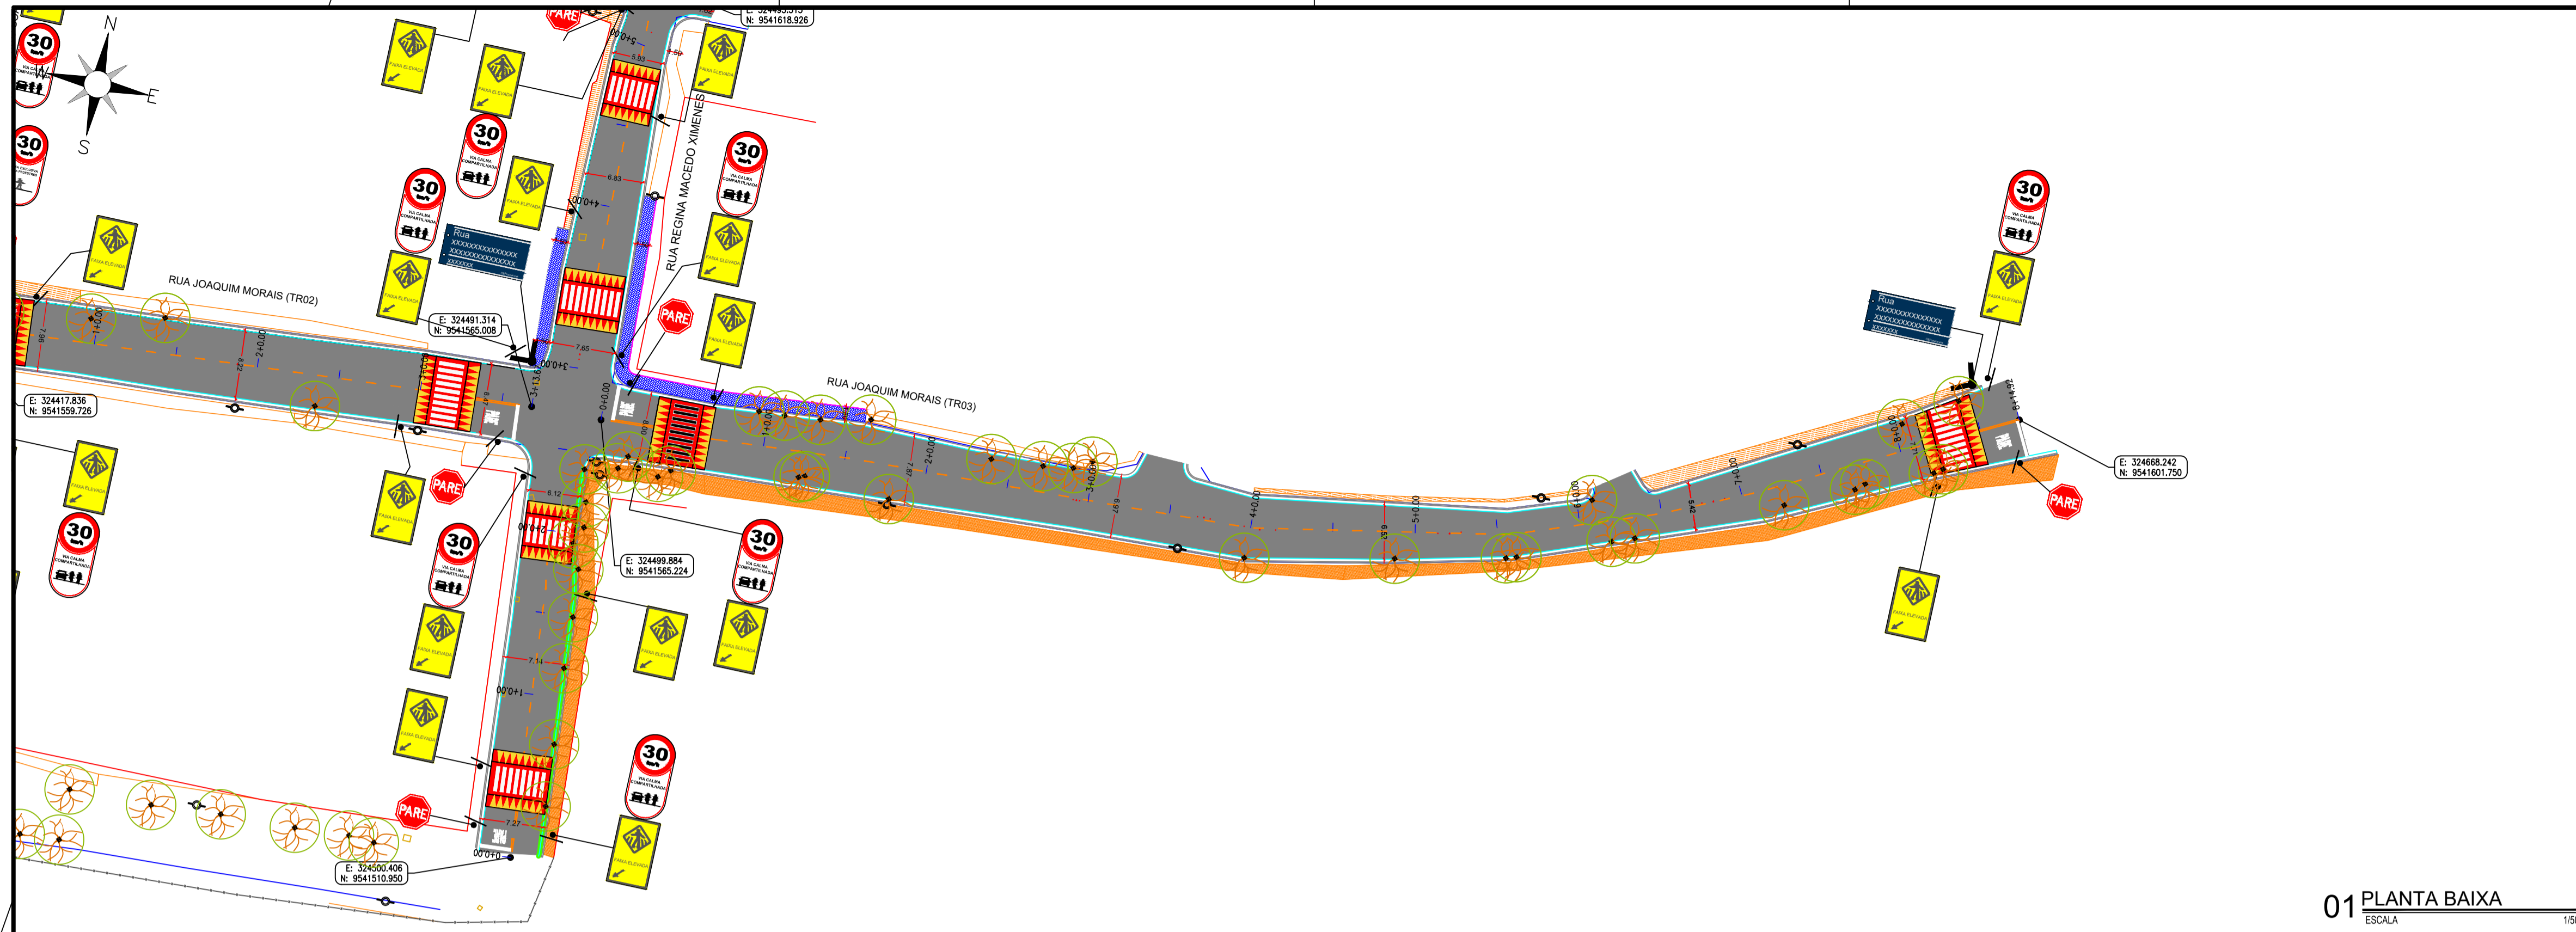


01 PLANTA BAIXA
ESCALA 1:500

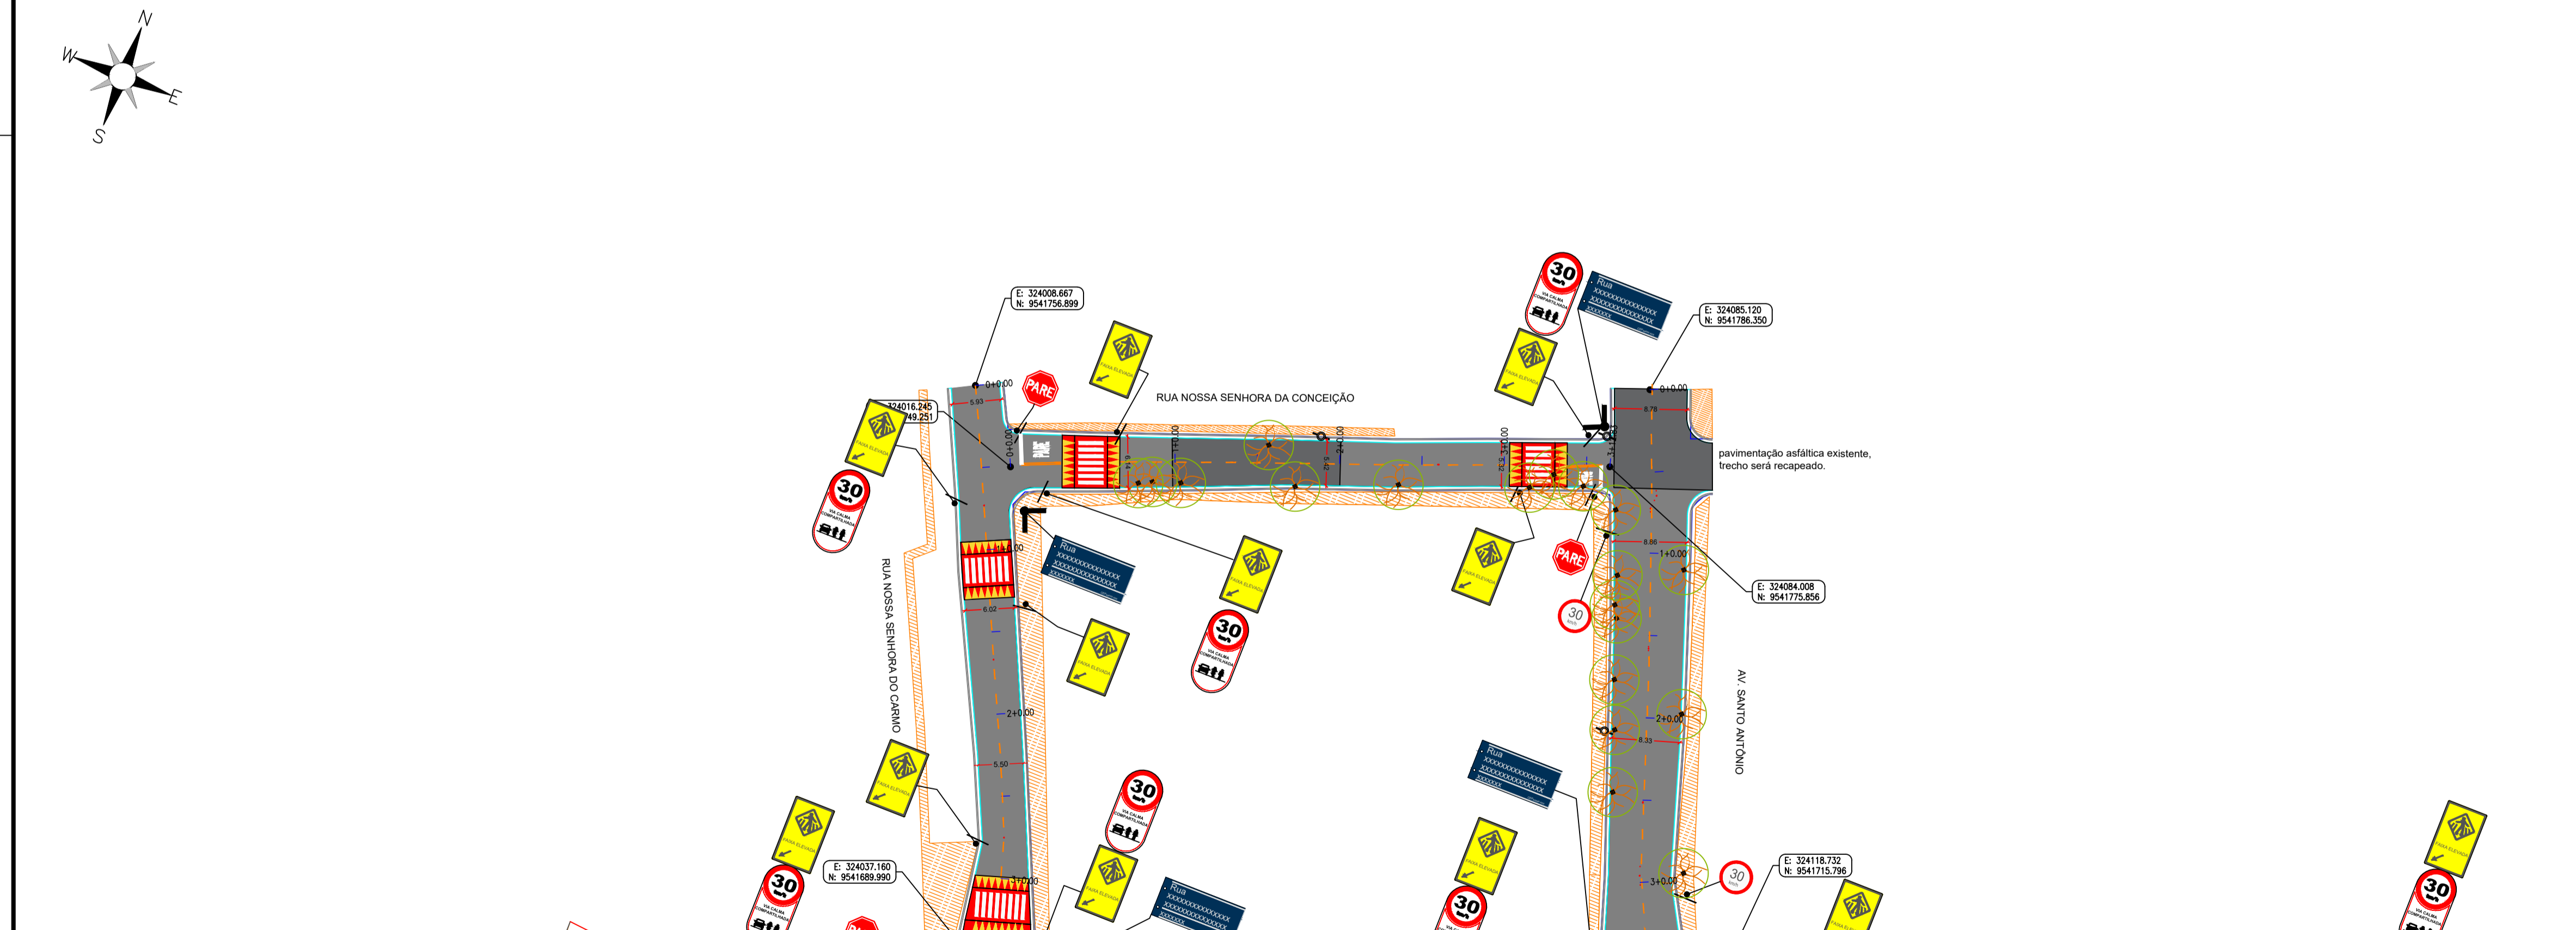


02 PLANTA BAIXA
ESCALA 1:500

MAPA DE SITUAÇÃO

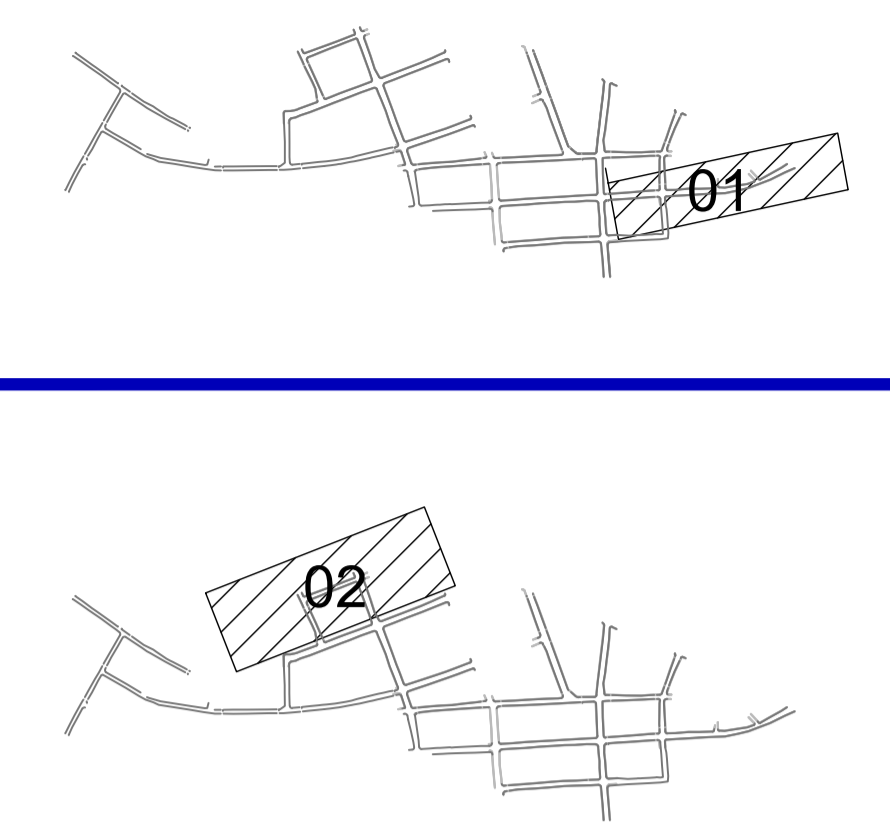

LEGENDA DE DESENHOS

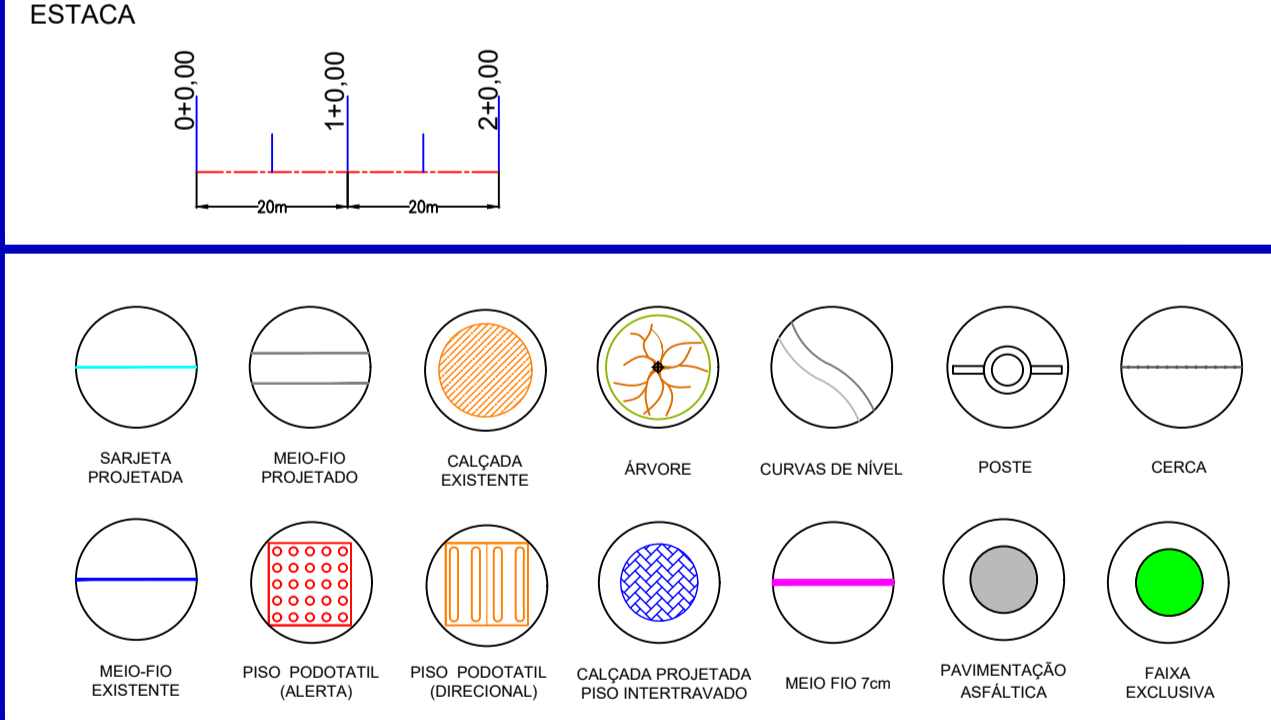



APROVAÇÃO:

PROPRIETÁRIO: _____ FISCALIZAÇÃO: _____
 ARTHUR MOREIRA TORQUATO - ENG. CIVIL - CREA: 53.900 D / CE.



PREFEITURA MUNICIPAL DE RERIUTABA
 PAVIMENTAÇÃO NA ZONA URBANA DO MUNICÍPIO DE RERIUTABA-CE
 PROJETO SINALIZAÇÃO
 RUA JOAQUIM MORAIS (TRECHO 03) E RUA NOSSA SENHORA DA CONCEIÇÃO

LOCAL:	LOCALIDADE SEDE DE RERIUTABA-CE NO BARRIO VERMELHO	
PROJETISTA:	ARTHUR MOREIRA TORQUATO - ENG. CIVIL - CREA: 53.900 D / CE.	ESCALA: INDICADA
PROPRIETÁRIO:	PREFEITURA MUNICIPAL DE RERIUTABA - 07.598.667/0001-87	DATA: _____
DESENHISTA:	LETICIA OLIVEIRA	ARQUIVO: PAV_ASF_SEDE BARRIO VERMELHO RERIUTABA_SIN_R10.DWG
ARQUIVO:	PAV_ASF_SEDE BARRIO VERMELHO RERIUTABA_SIN_R10.DWG	SETEMBRO/2023



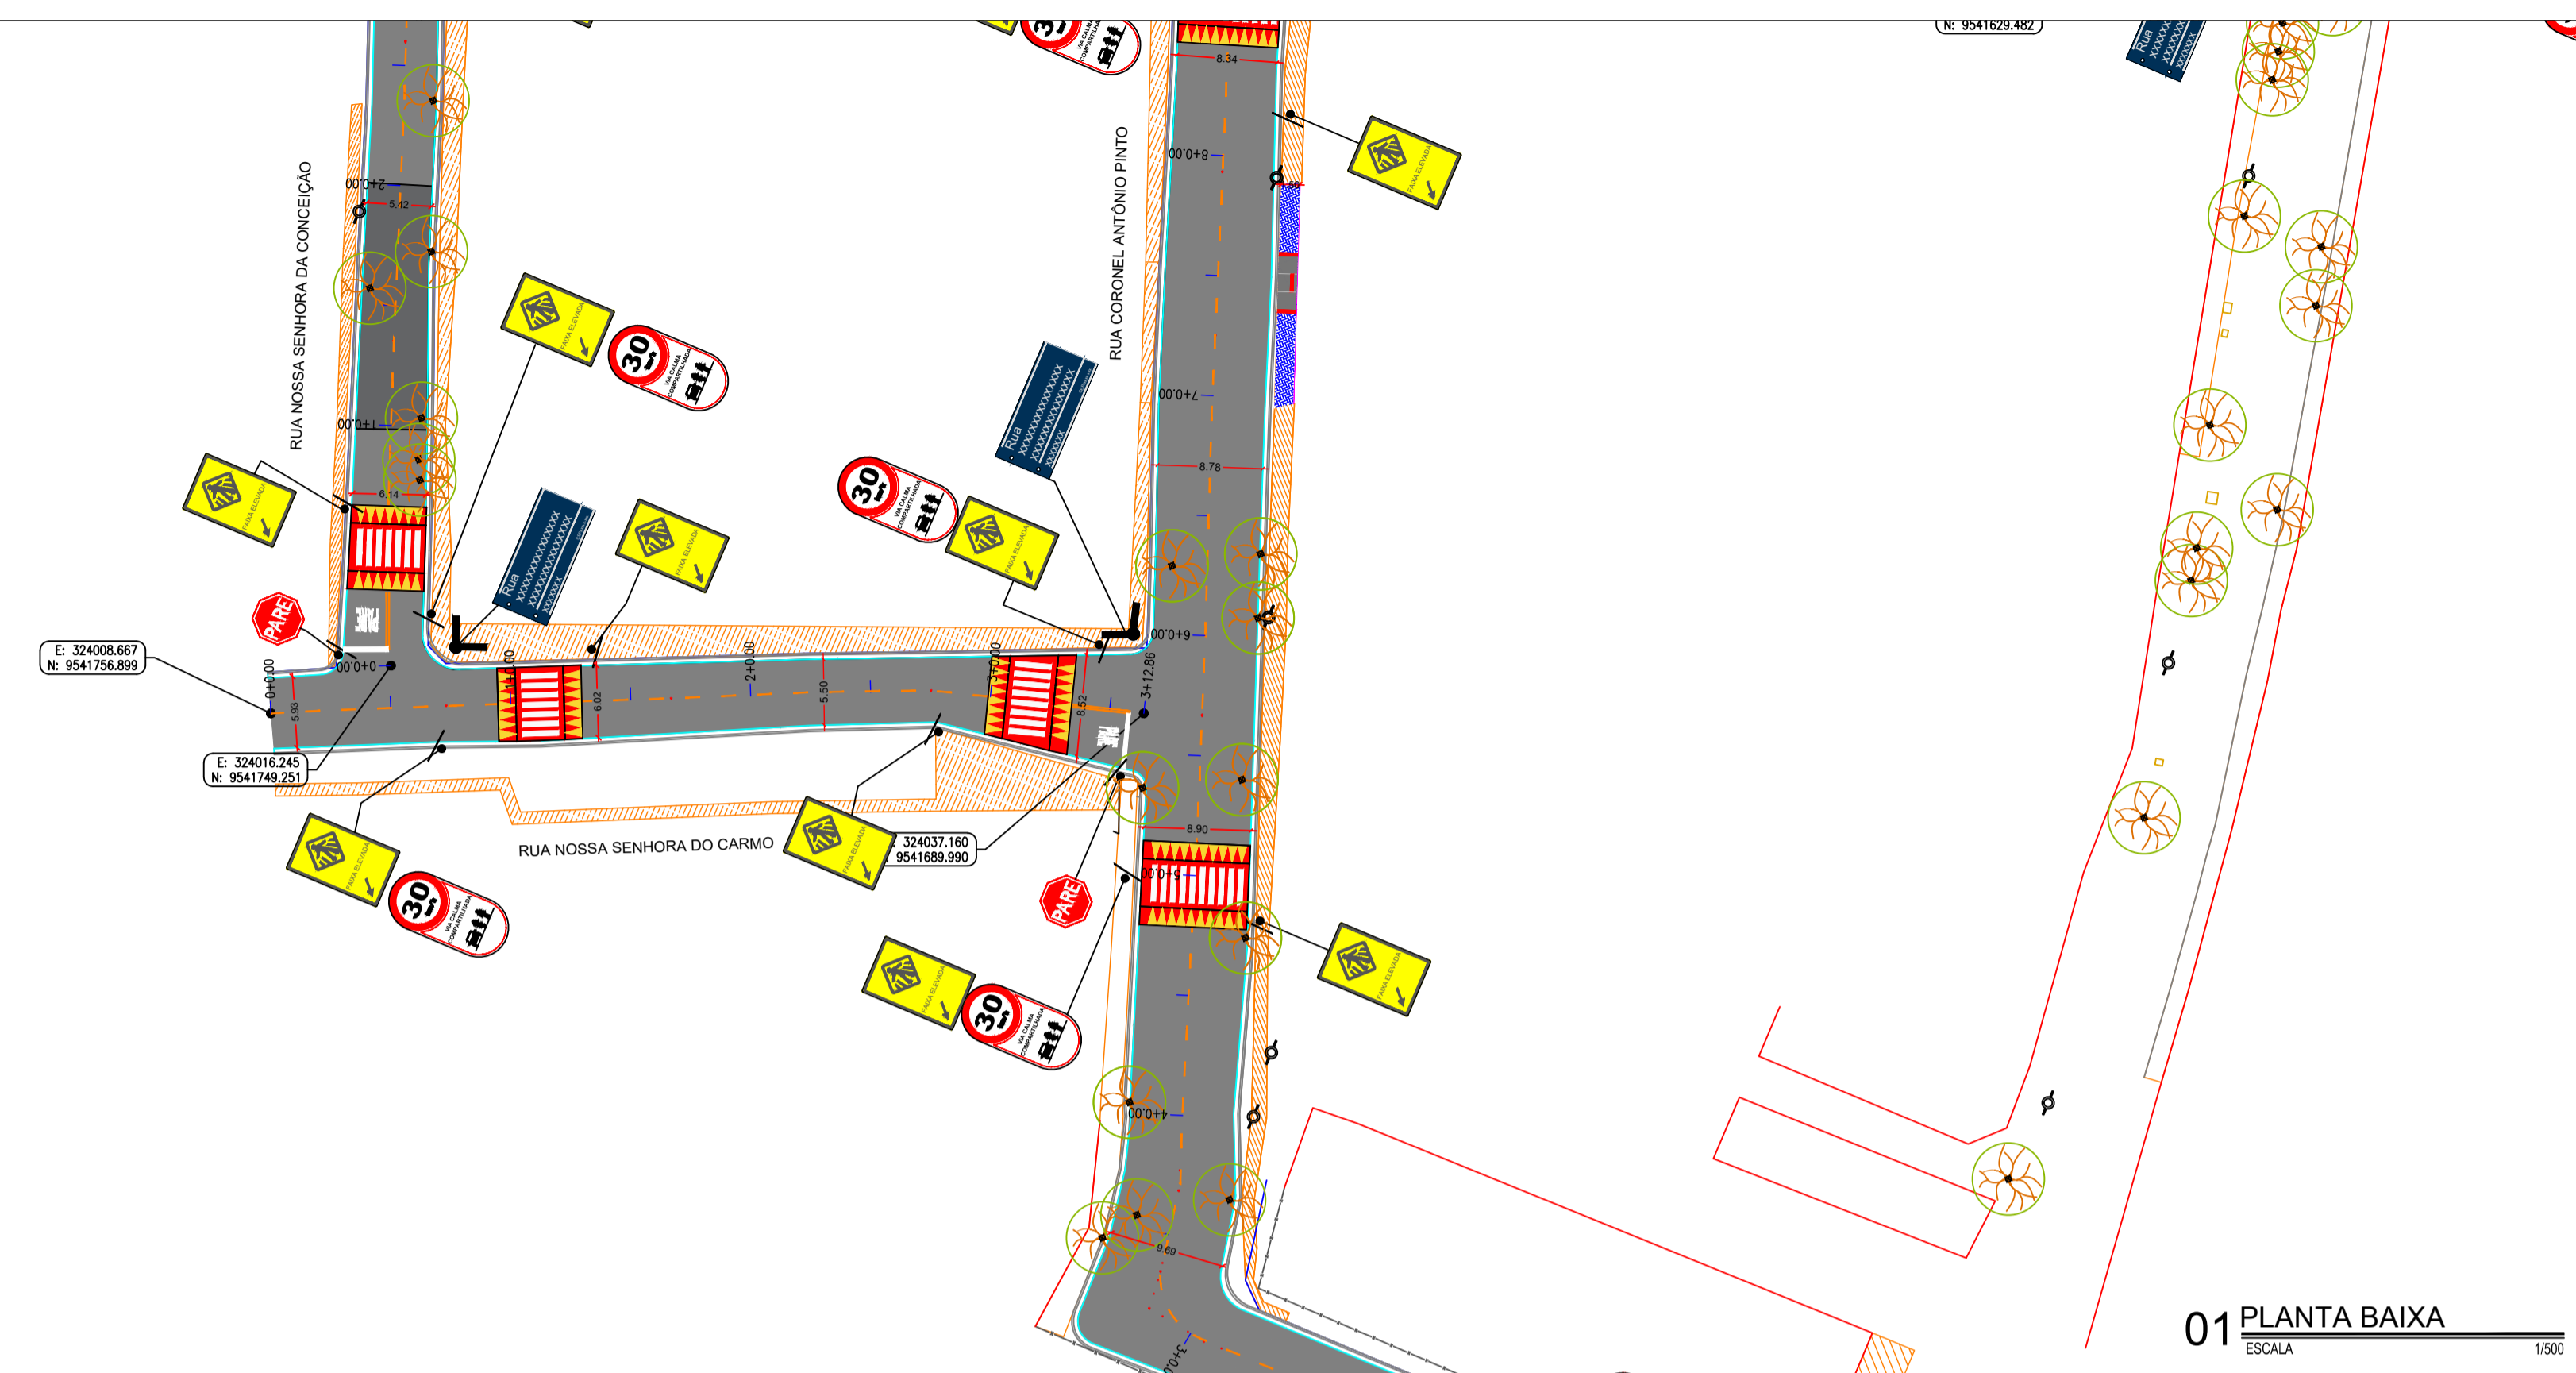
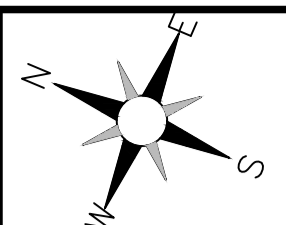


01 PLANTA BAIXA
ESCALA 1:500

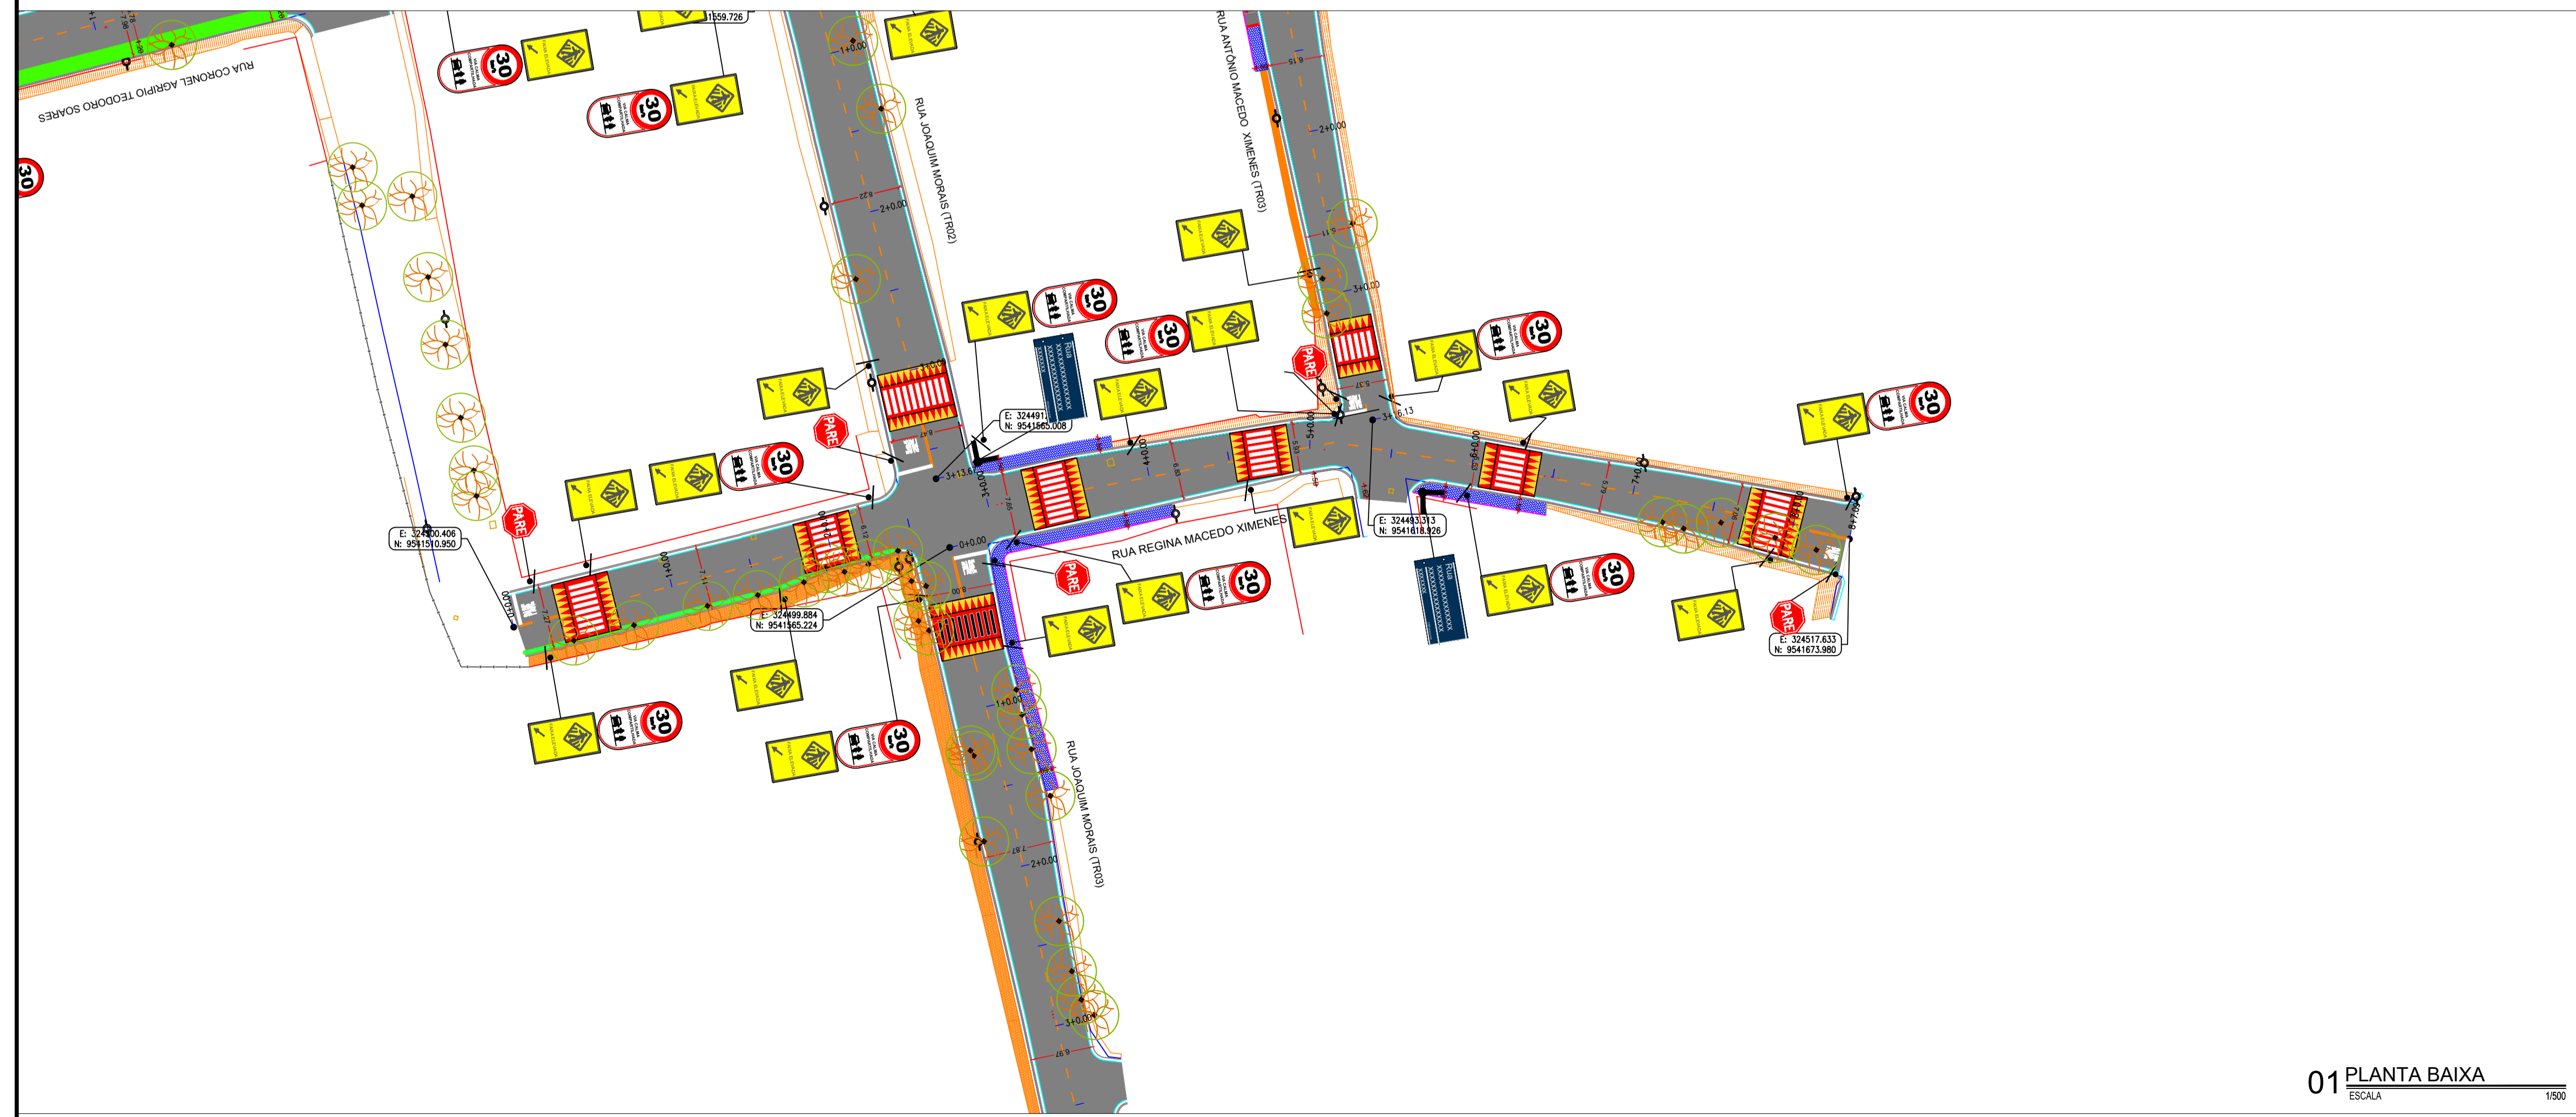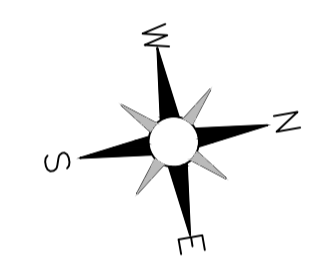


01 PLANTA BAIXA
ESCALA 1:500

MAPA DE SITUAÇÃO

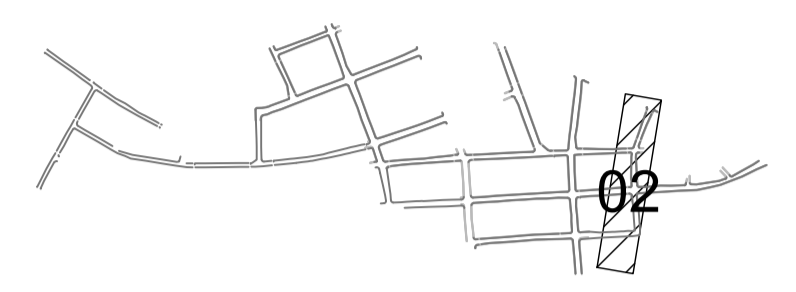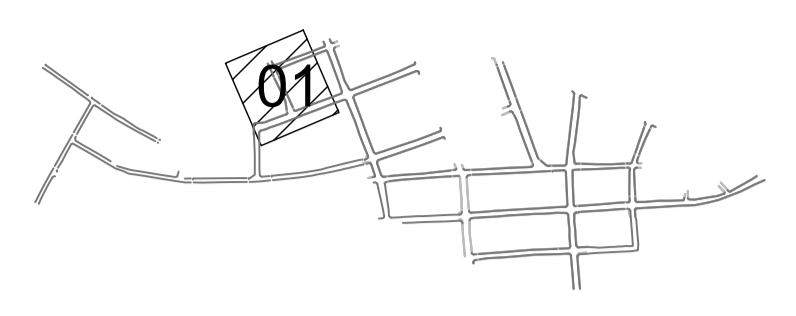

LEGENDA DE DESENHOS


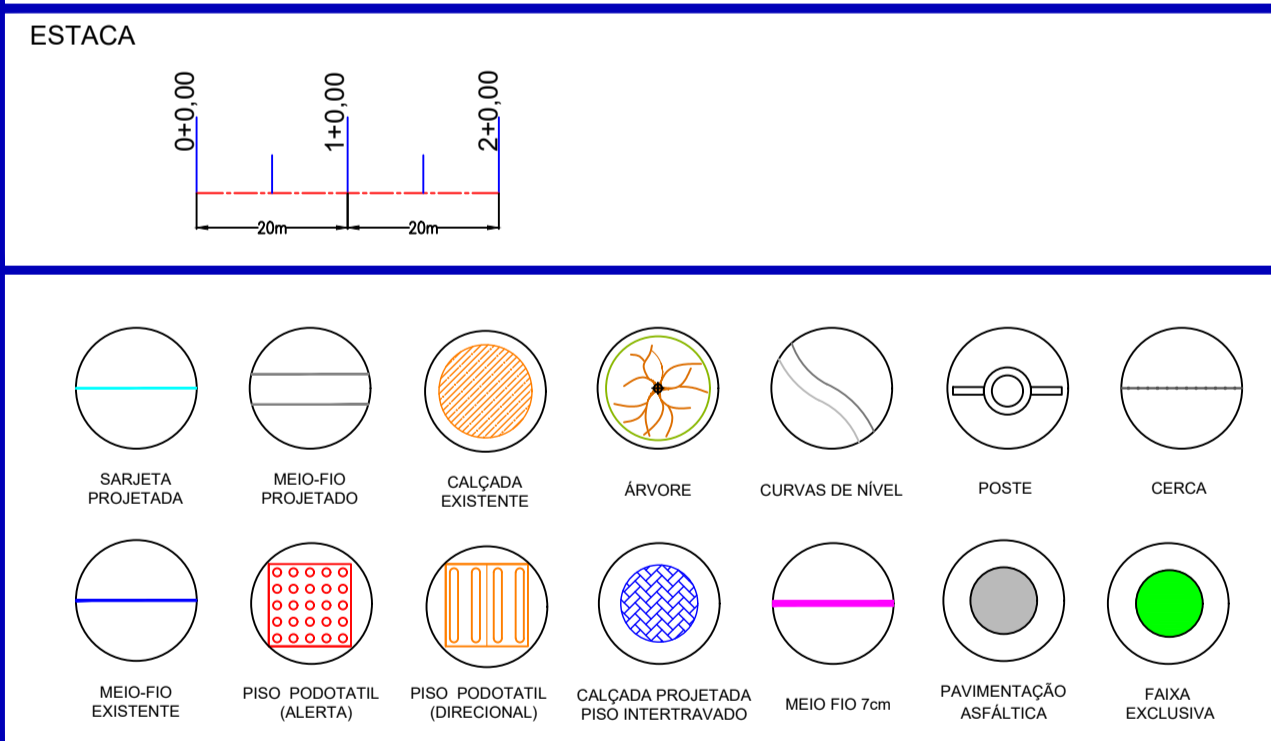


APROVAÇÃO:

PROPRIETÁRIO: _____ FISCALIZAÇÃO: _____
 ARTHUR MOREIRA TORQUATO - ENG° CIVIL - CREA: 53.900 D / CE.





<p>JOTA BARROS PROJETOS Rua Manoel de Almeida Torres nº 4115 CEP: 61.010-010 Lins, Ceará - Brasil Tel: (85) 3311-1111 www.jotabarrosprojetos.com.br</p>	PREFEITURA MUNICIPAL DE RERIUTABA DESENHO: 01/01 PRANCHA Nº: 8/12	
	PAVIMENTAÇÃO NA ZONA URBANA DO MUNICÍPIO DE RERIUTABA-CE PROJETO SINALIZAÇÃO RUA JOÃO PAULO PASSOS TRECHO 02 E RUA REGINA MACEDO XIMENES	
	LOCAL: LOCALIDADE SEDE DE RERIUTABA-CE NO BAIRRO VERMELHO	PROJETA: ARTHUR MOREIRA TORQUATO - ENG° CIVIL - CREA: 53.900 D / CE.
PROPRIETÁRIO: PREFEITURA MUNICIPAL DE RERIUTABA - 07.598.667/0001-87	DESENHISTA: LETICIA OLIVEIRA	DATA: SETEMBRO/2023
ARQUIVO: PAV_ASF_SEDE BAIRRO BARRO VERMELHO RERIUTABA_SIN_R10.DWG		



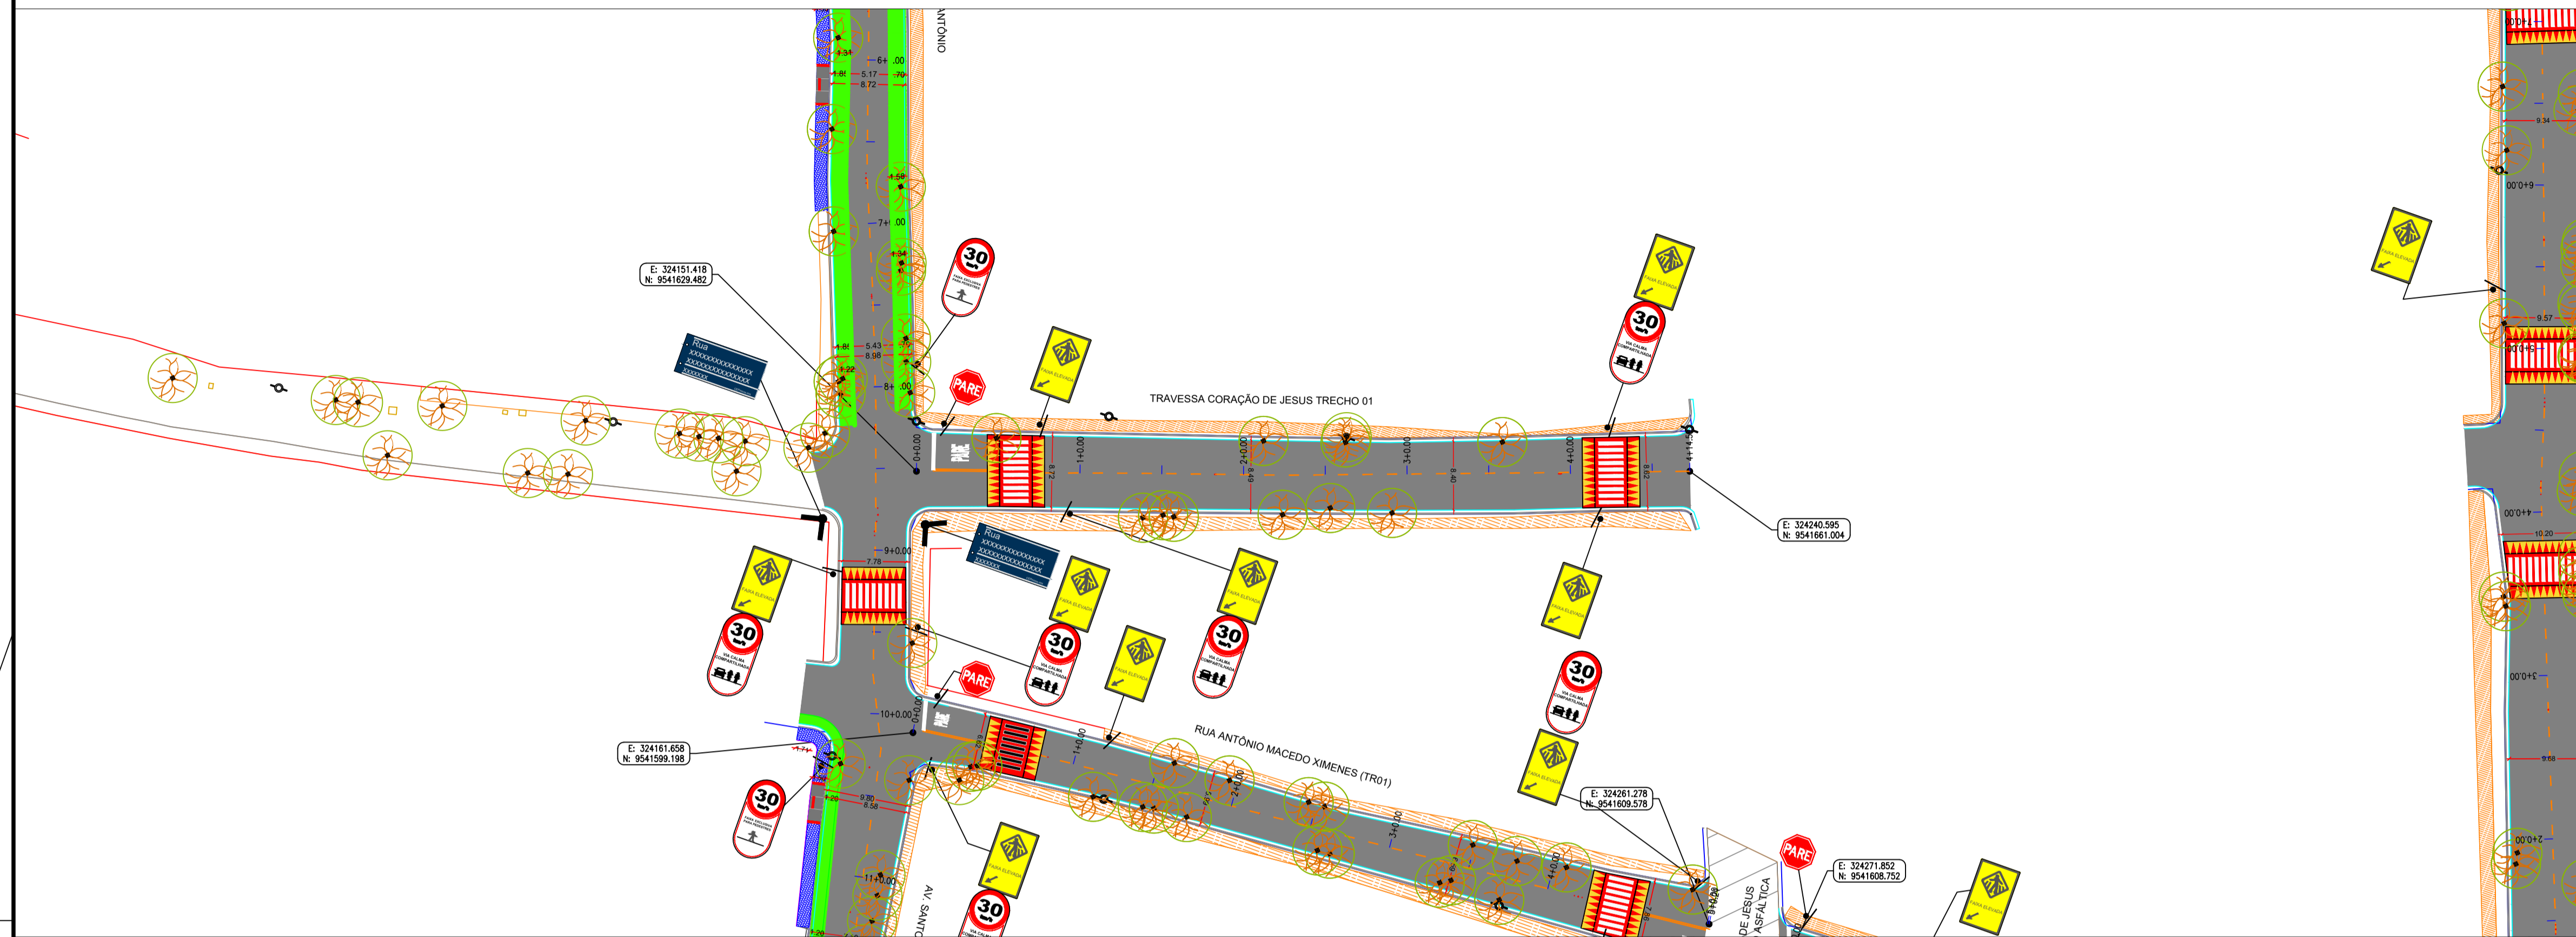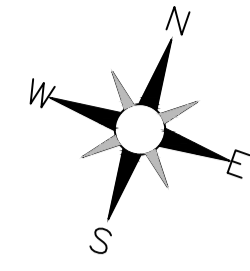


01 PLANTA BAIXA
ESCALA 1/500

MAPA DE SITUAÇÃO

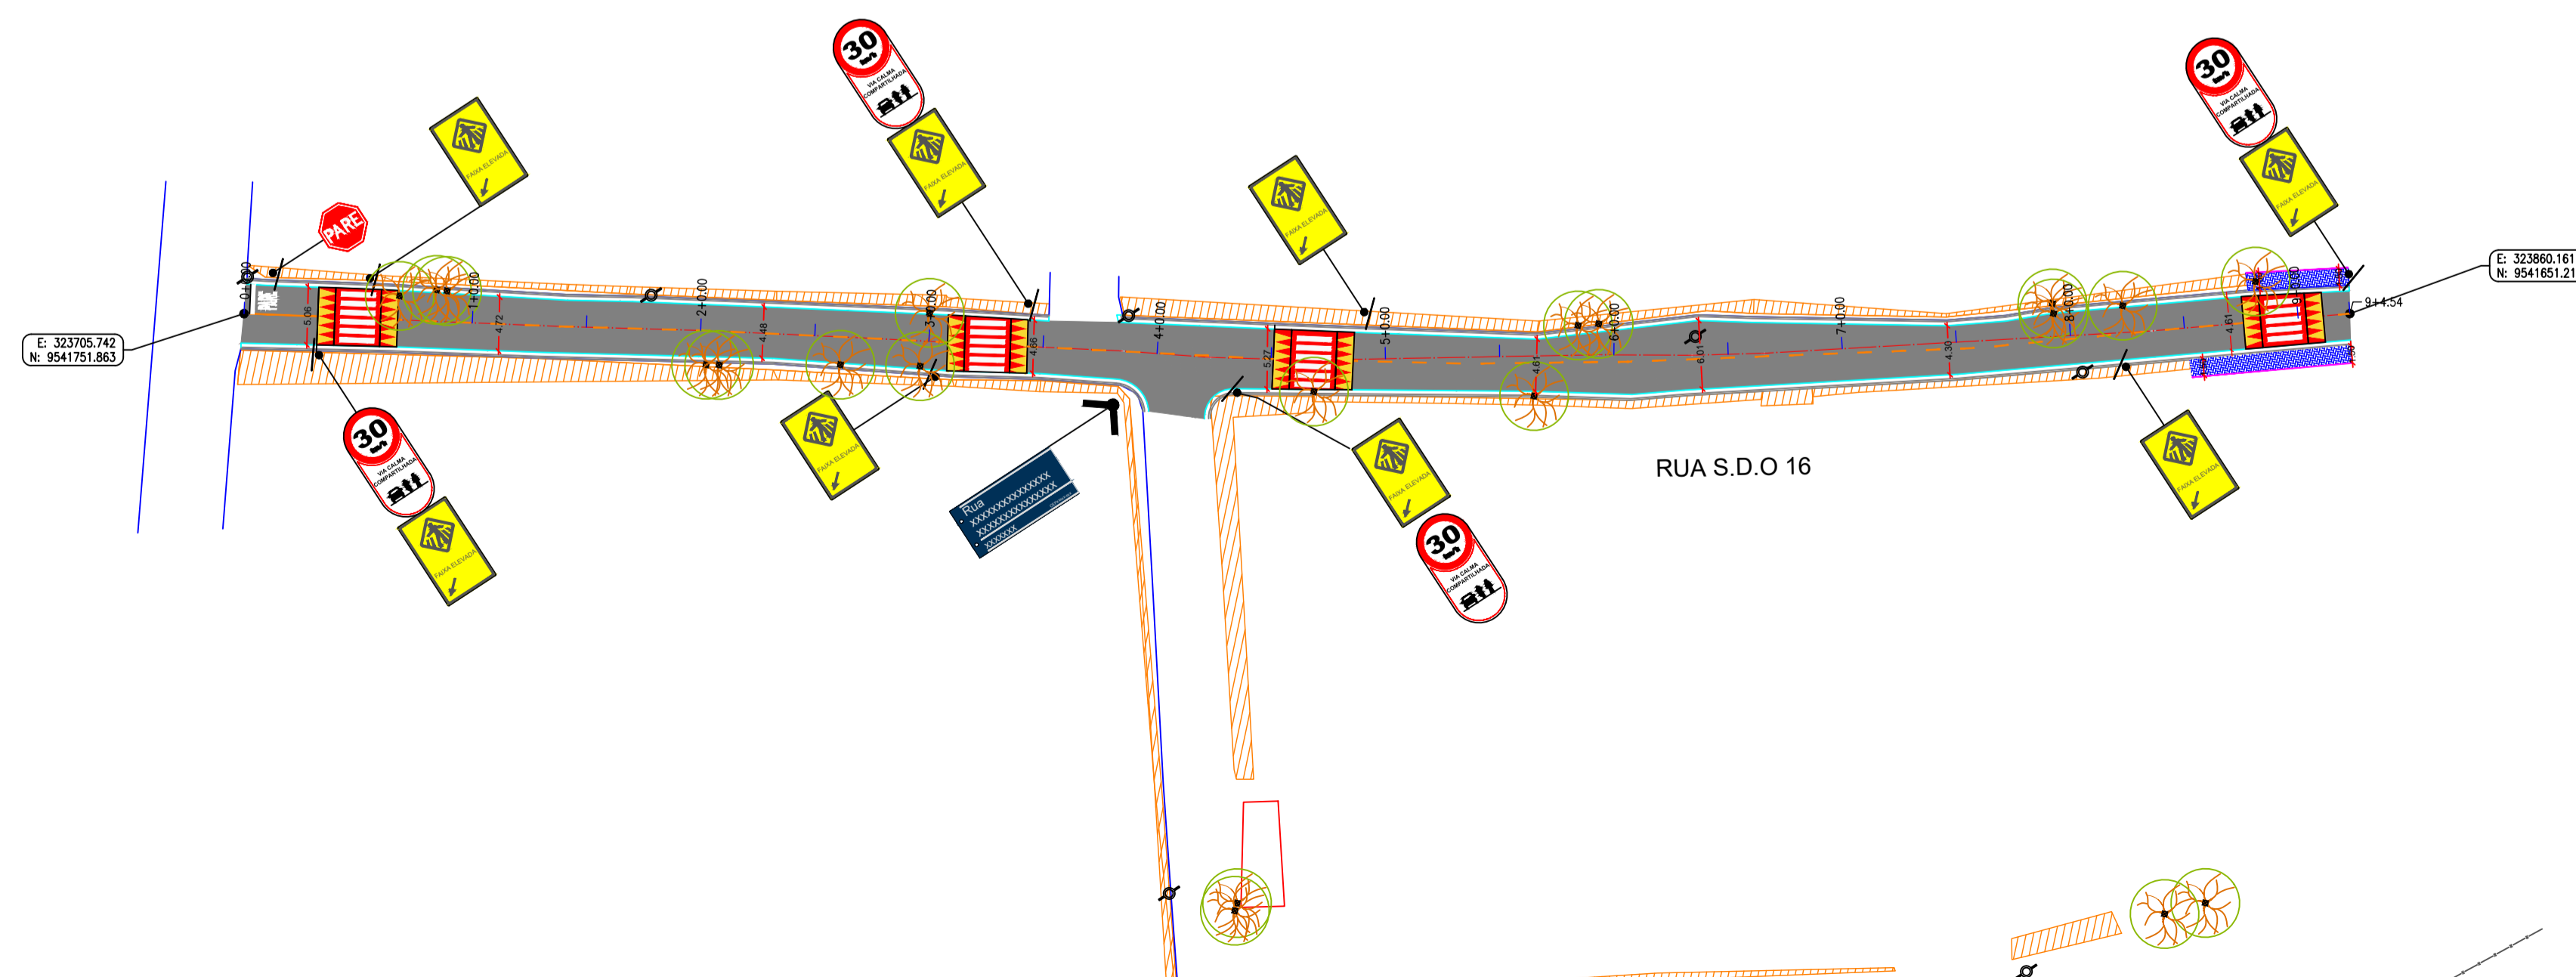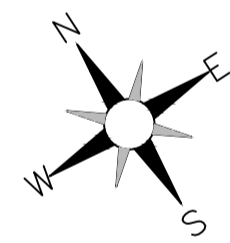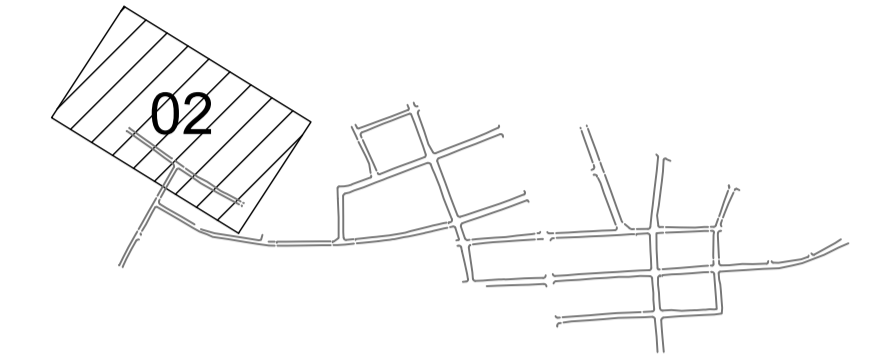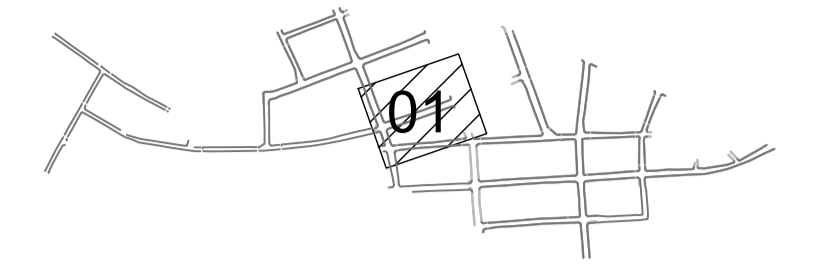

01 PLANTA BAIXA
ESCALA 1/500

LEGENDA DE DESENHOS


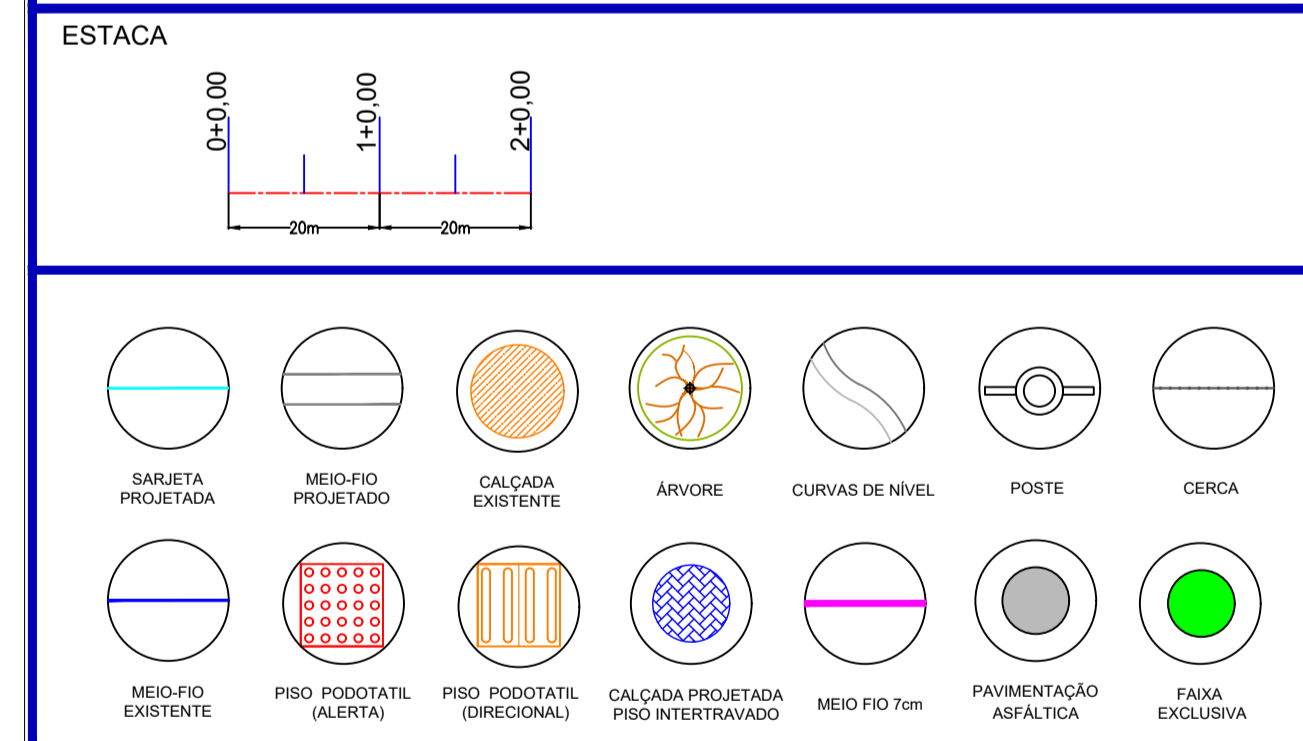


APROVAÇÃO:



PROPRIETÁRIO: _____ FISCALIZAÇÃO: _____
 ARTHUR MOREIRA TORQUATO - ENG. CIVIL - CREA: 53.900 D / CE.

	PREFEITURA MUNICIPAL DE RERIUTABA		DESENHO: 01/01	PRANCHA Nº: 9/12
	PAVIMENTAÇÃO NA ZONA URBANA DO MUNICÍPIO DE RERIUTABA-CE			
	PROJETO SINALIZAÇÃO TRAVESSA CORAÇÃO DE JESUS TRECHO 01 E RUA S.D.O 16			
LOCAL:	LOCALIDADE SEDE DE RERIUTABA-CE NO BAIRRO VERMELHO			ESCALA:
PROJETISTA:	ARTHUR MOREIRA TORQUATO - ENG. CIVIL - CREA: 53.900 D / CE.			INDICADA
PROPRIETÁRIO:	PREFEITURA MUNICIPAL DE RERIUTABA - 07.598.667/0001-87			DATA:
DESENHISTA:	LETICIA OLIVEIRA			SETEMBRO/2023
ARQUIVO:	PAV_ASF_SEDE BAIRRO VERMELHO RERIUTABA_SIN_R10.DWG			



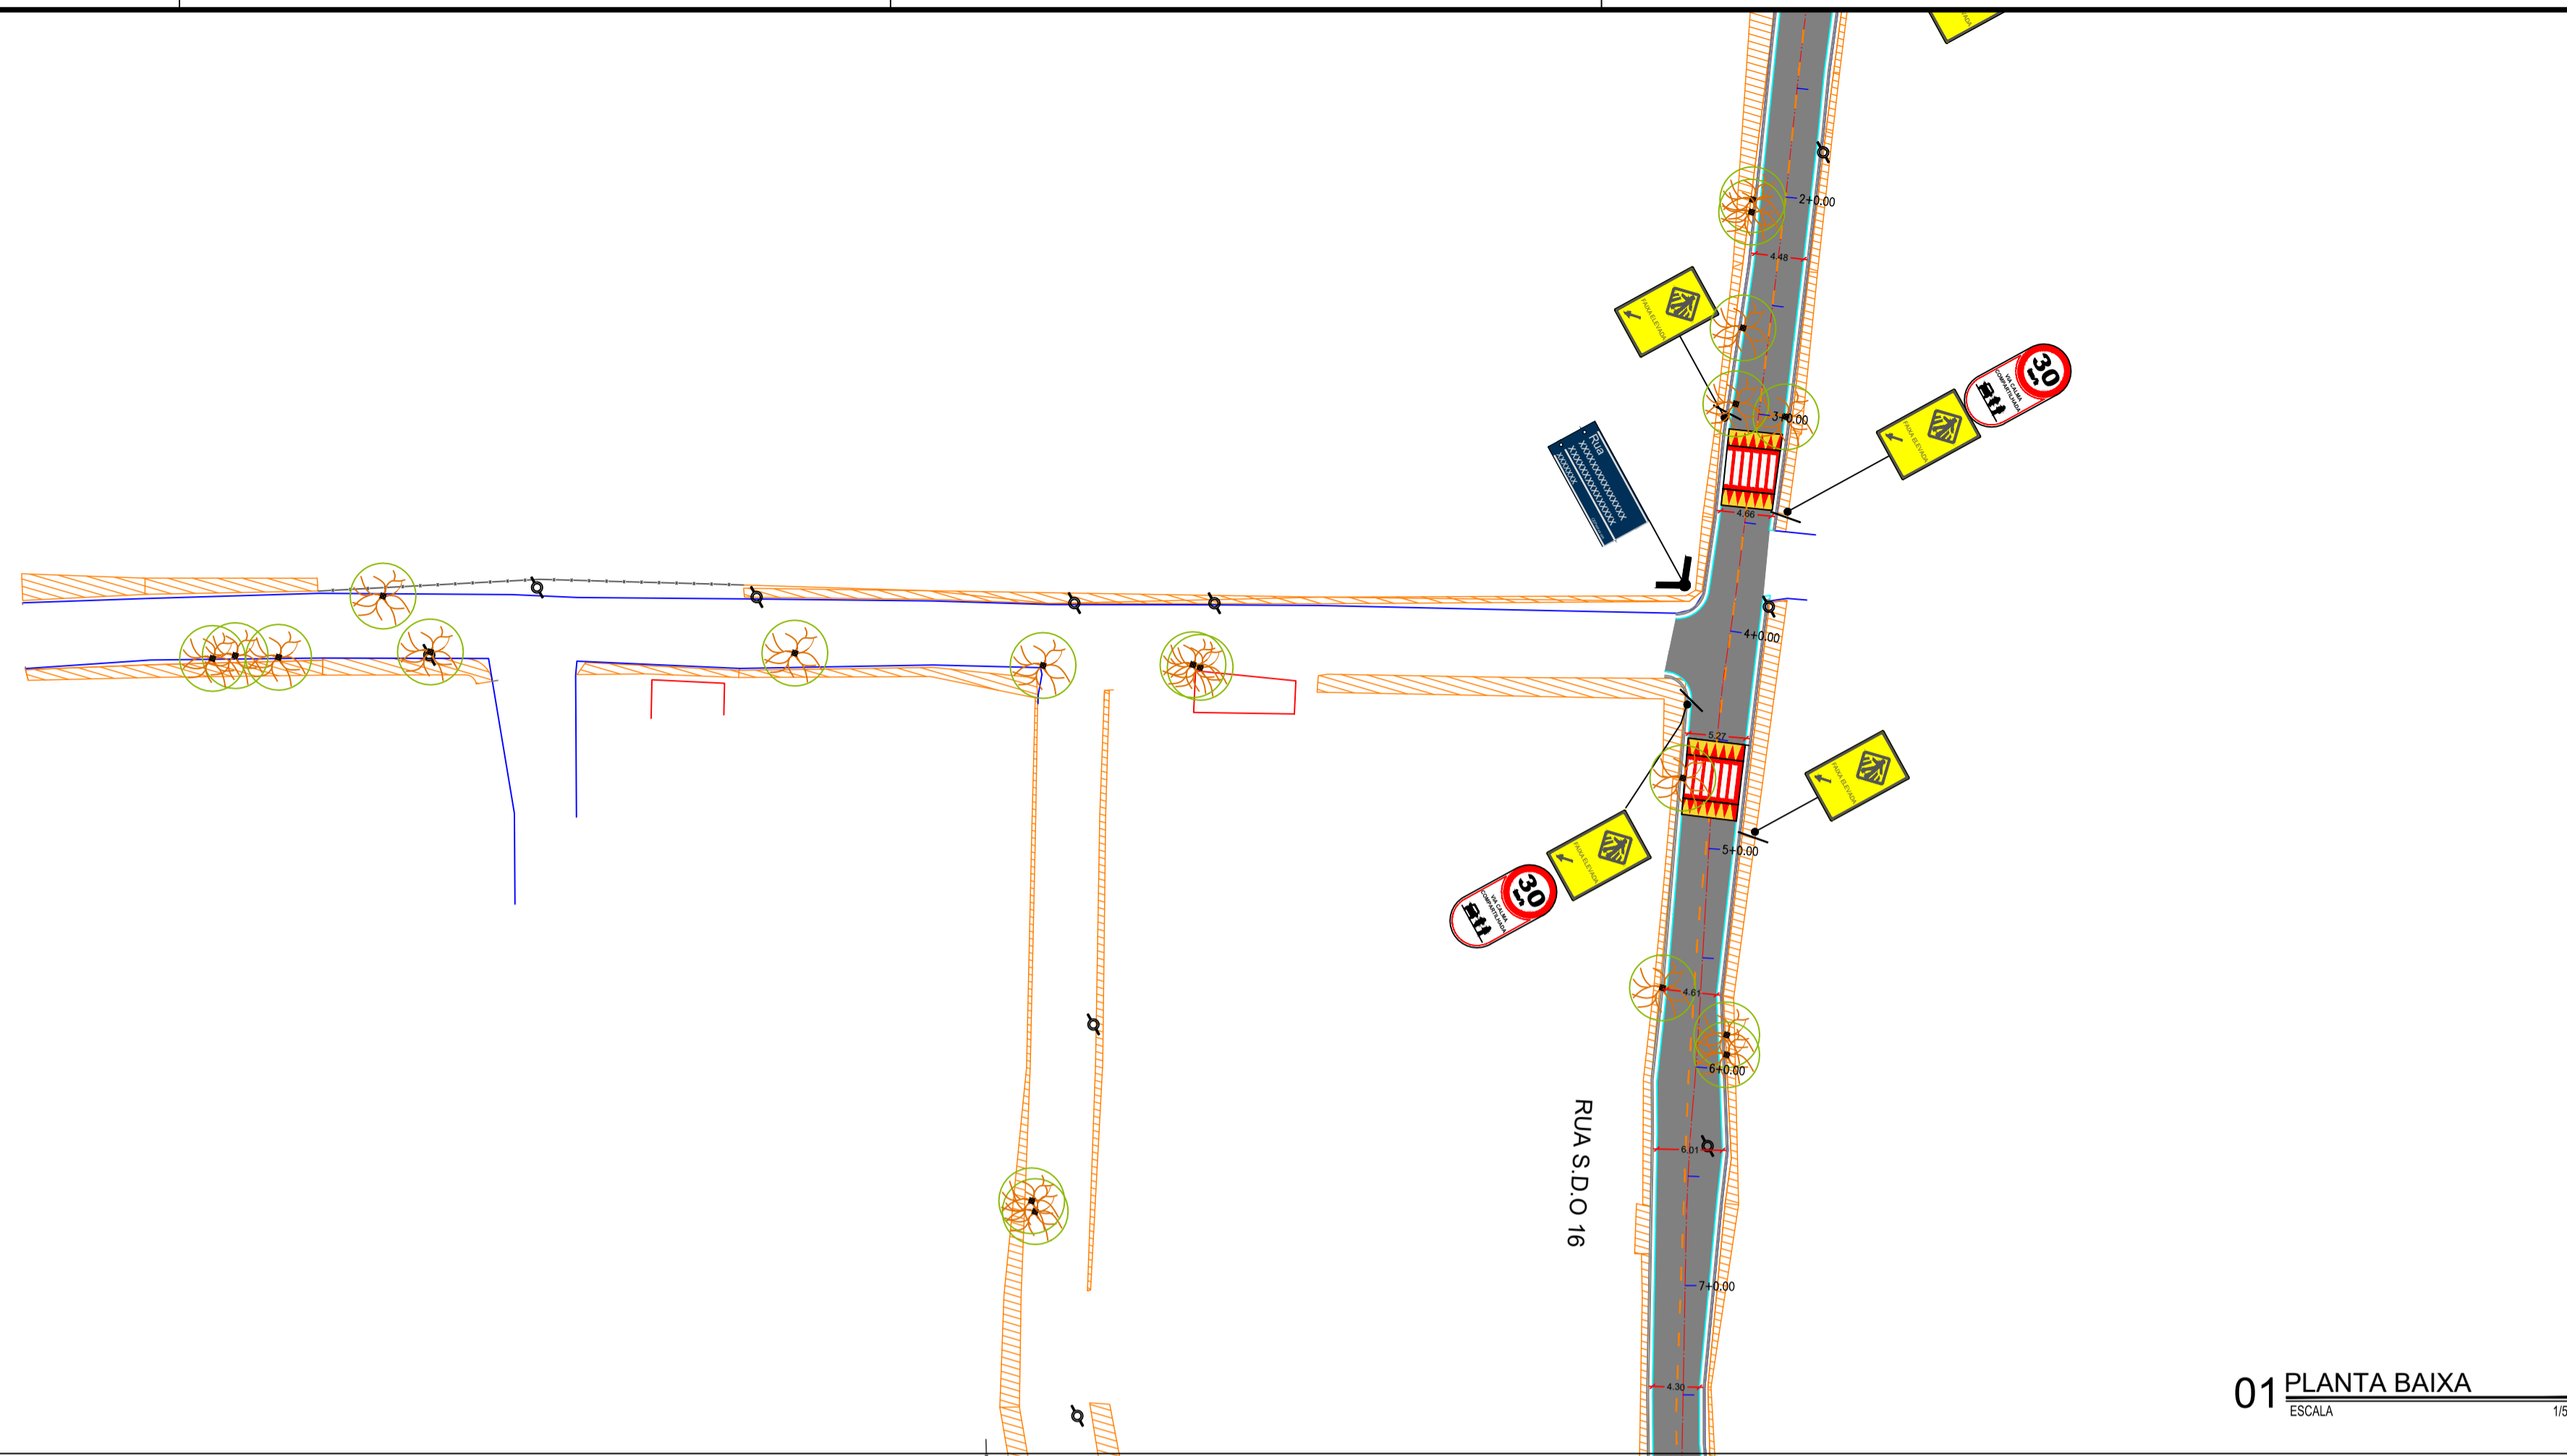
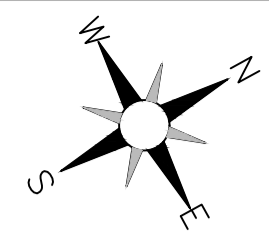


01 PLANTA BAIXA
ESCALA 1:500

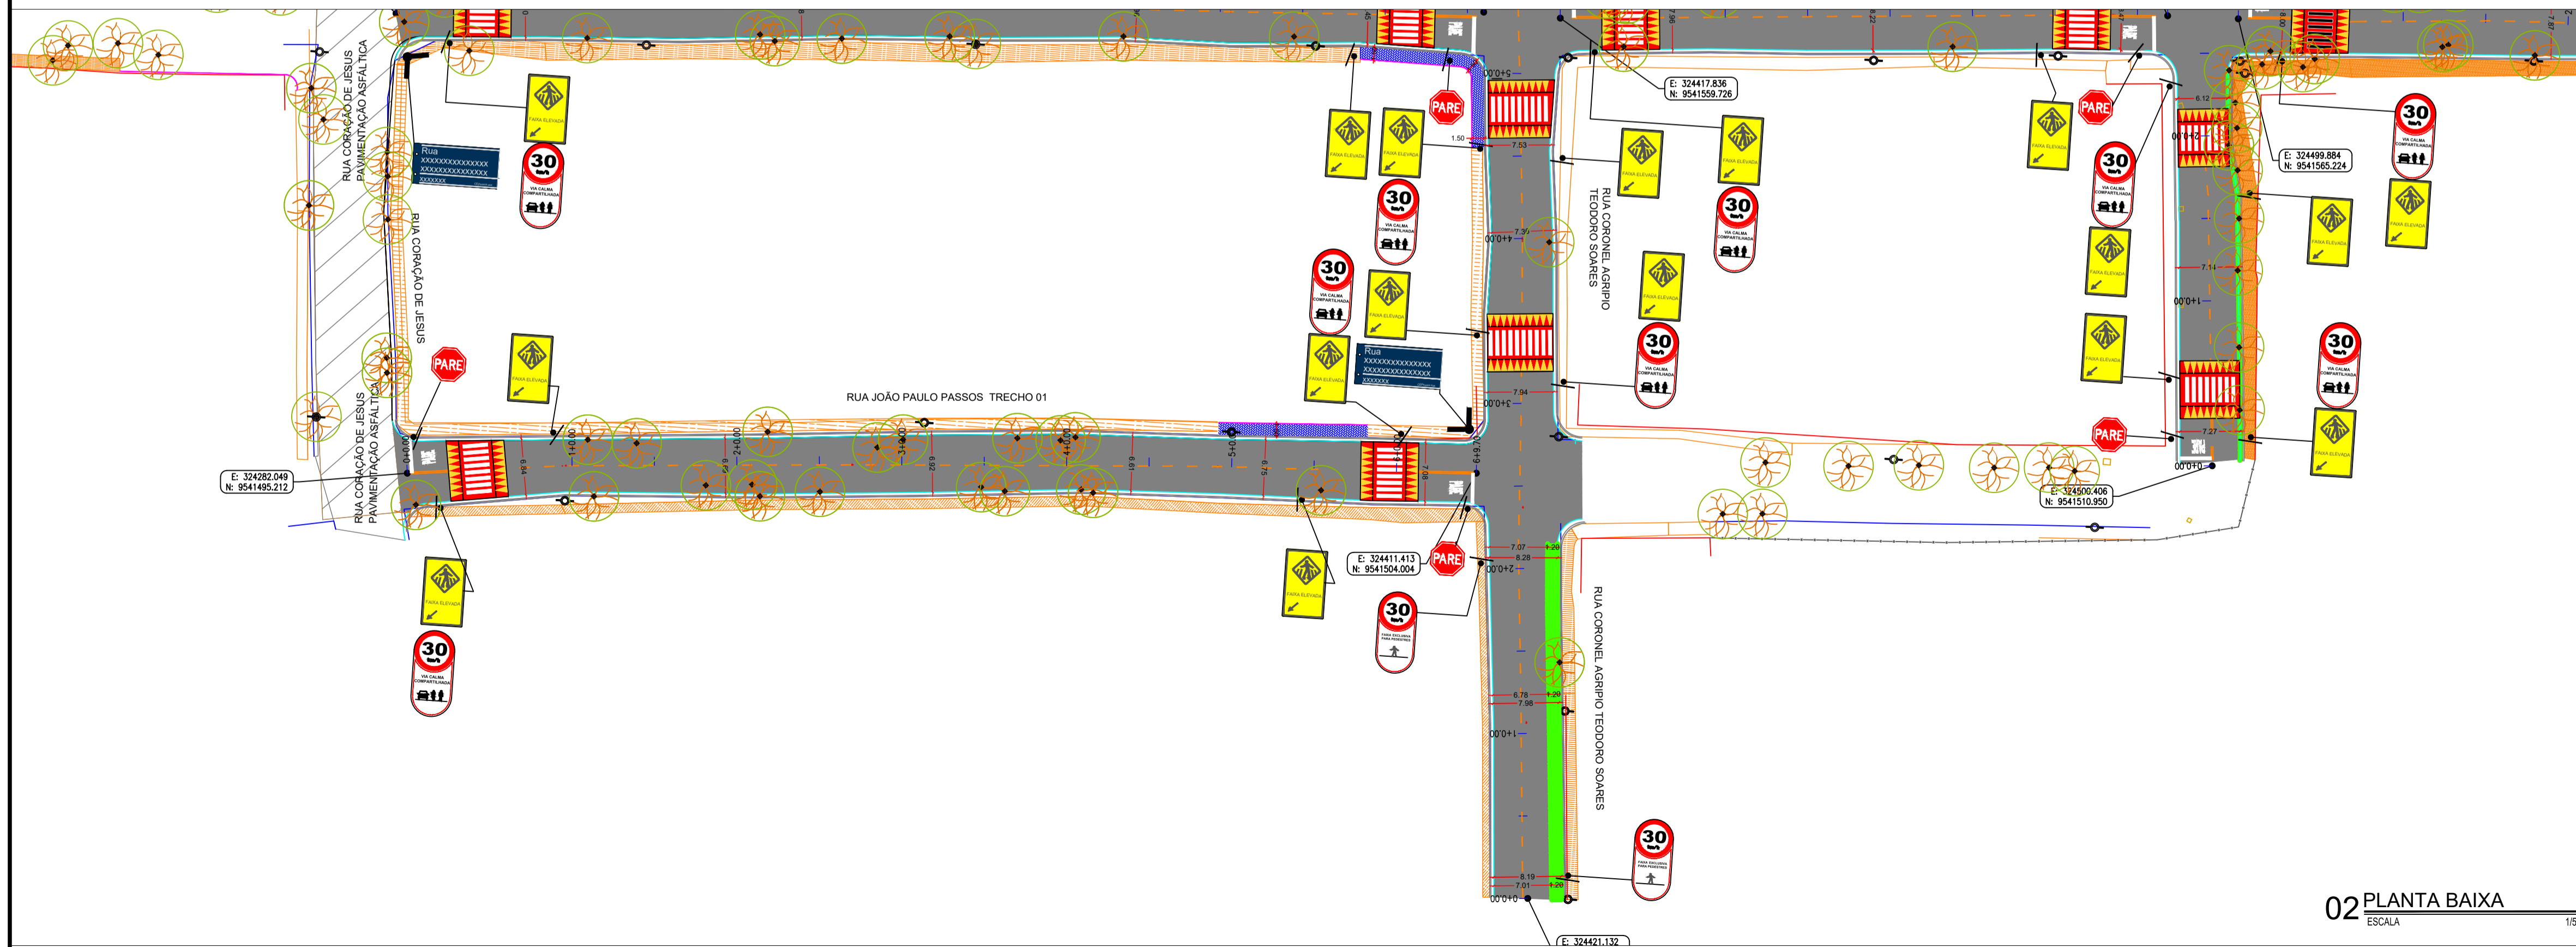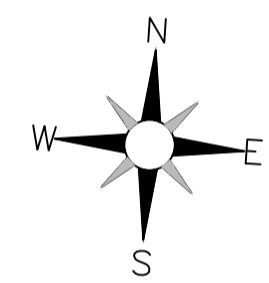



02 PLANTA BAIXA
ESCALA 1:500

MAPA DE SITUAÇÃO

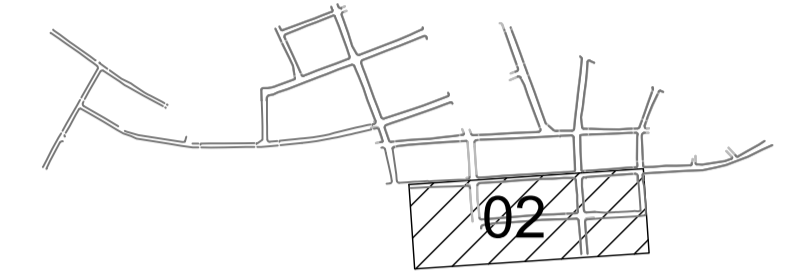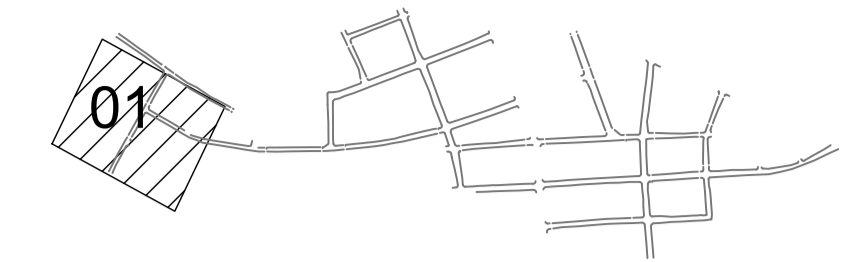

LEGENDA DE DESENHOS

ESTACA

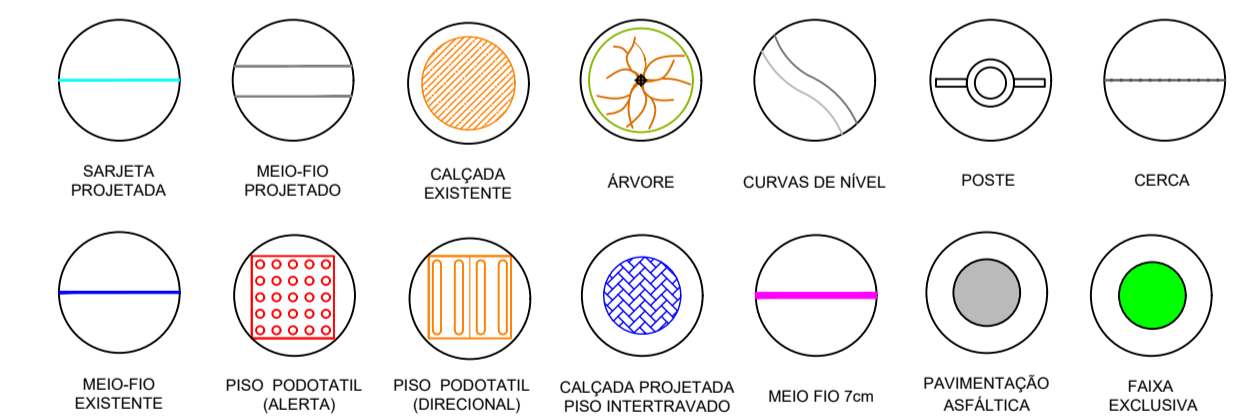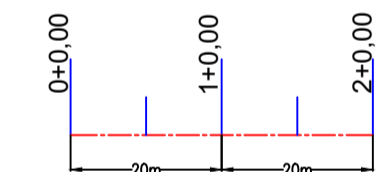

APROVAÇÃO:

PROPRIETÁRIO: _____ FISCALIZAÇÃO: _____

ARTHUR MOREIRA TORQUATO - ENG° CIVIL - CREA: 53.900 D / CE.




PREFEITURA MUNICIPAL DE RERIUTABA DESENHO: 01/01 PRANCHA N° 10/12

PAVIMENTAÇÃO NA ZONA URBANA DO MUNICÍPIO DE RERIUTABA-CE

PROJETO SINALIZAÇÃO RUA S.D.O 14 E RUA JOÃO PAULO PASSOS TRECHO 02

LOCAL:	LOCALIDADE SEDE DE RERIUTABA-CE NO BARRIO VERMELHO	
PROJETISTA:	ARTHUR MOREIRA TORQUATO - ENG° CIVIL - CREA: 53.900 D / CE.	ESCALA: INDICADA
PROPRIETÁRIO:	PREFEITURA MUNICIPAL DE RERIUTABA - 07.598.667/0001-87	DATA: _____
DESENHISTA:	LETICIA OLIVEIRA	ARQUIVO: PAV_ASF_SEDE BARRIO VERMELHO RERIUTABA_SIN_R10.DWG
ARQUIVO:	PAV_ASF_SEDE BARRIO VERMELHO RERIUTABA_SIN_R10.DWG	SETEMBRO/2023




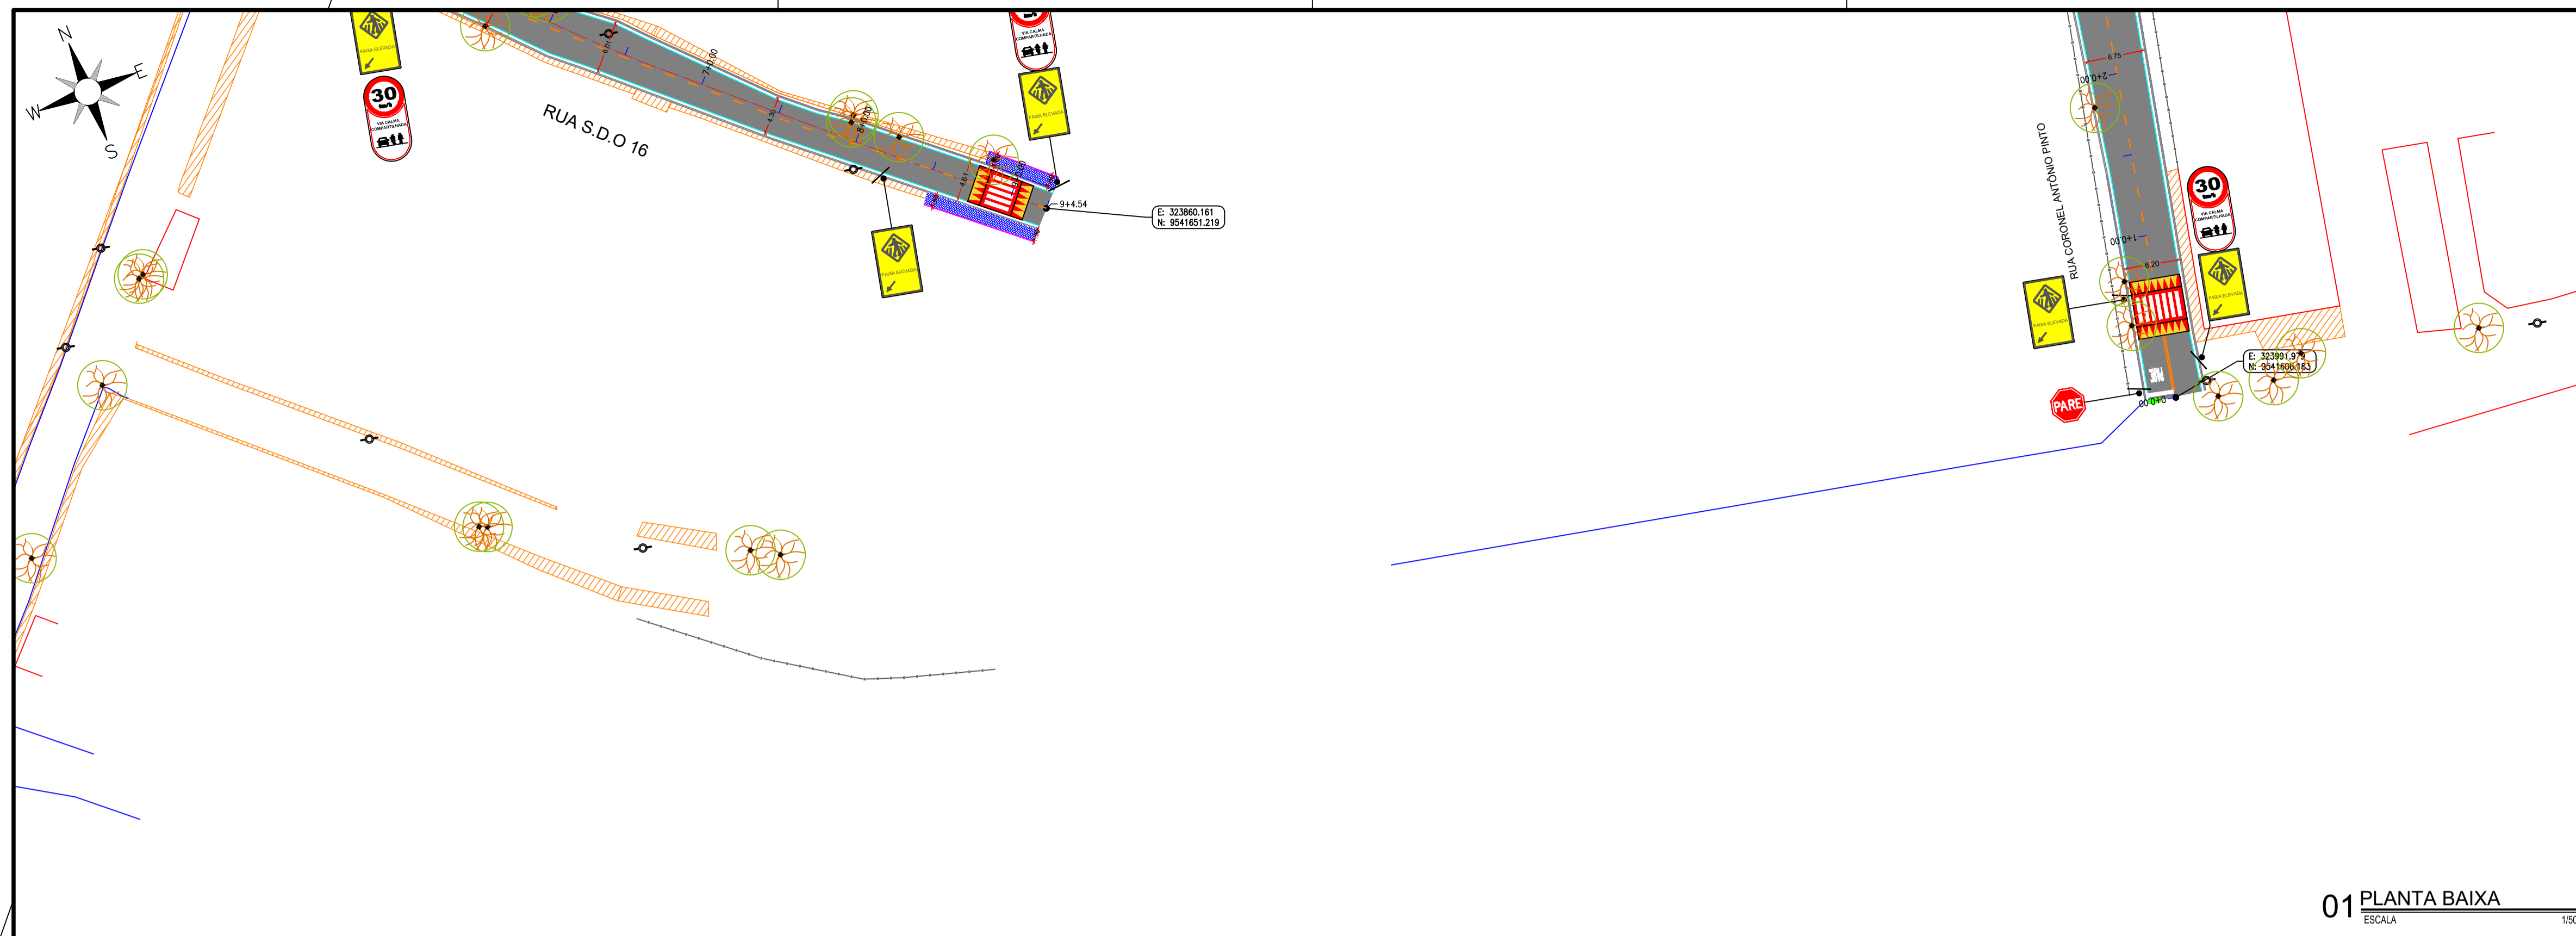


01 PLANTA BAIXA
ESCALA 1/500




02 PLANTA BAIXA
ESCALA 1/500

MAPA DE SITUAÇÃO

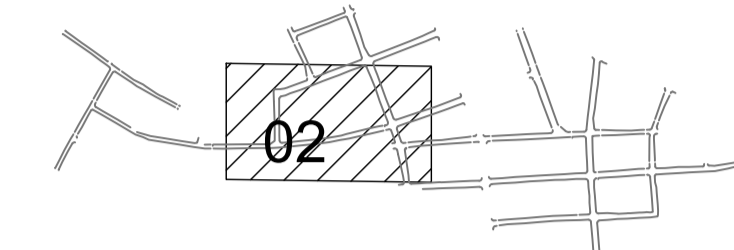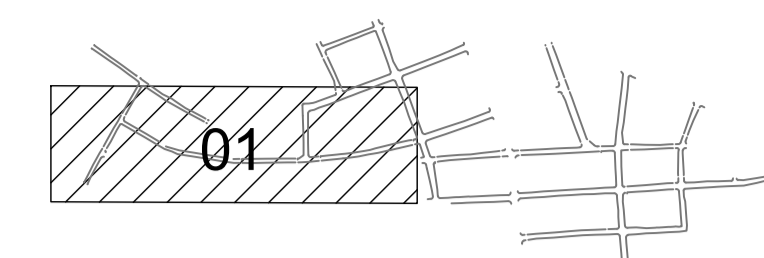

LEGENDA DE DESENHOS

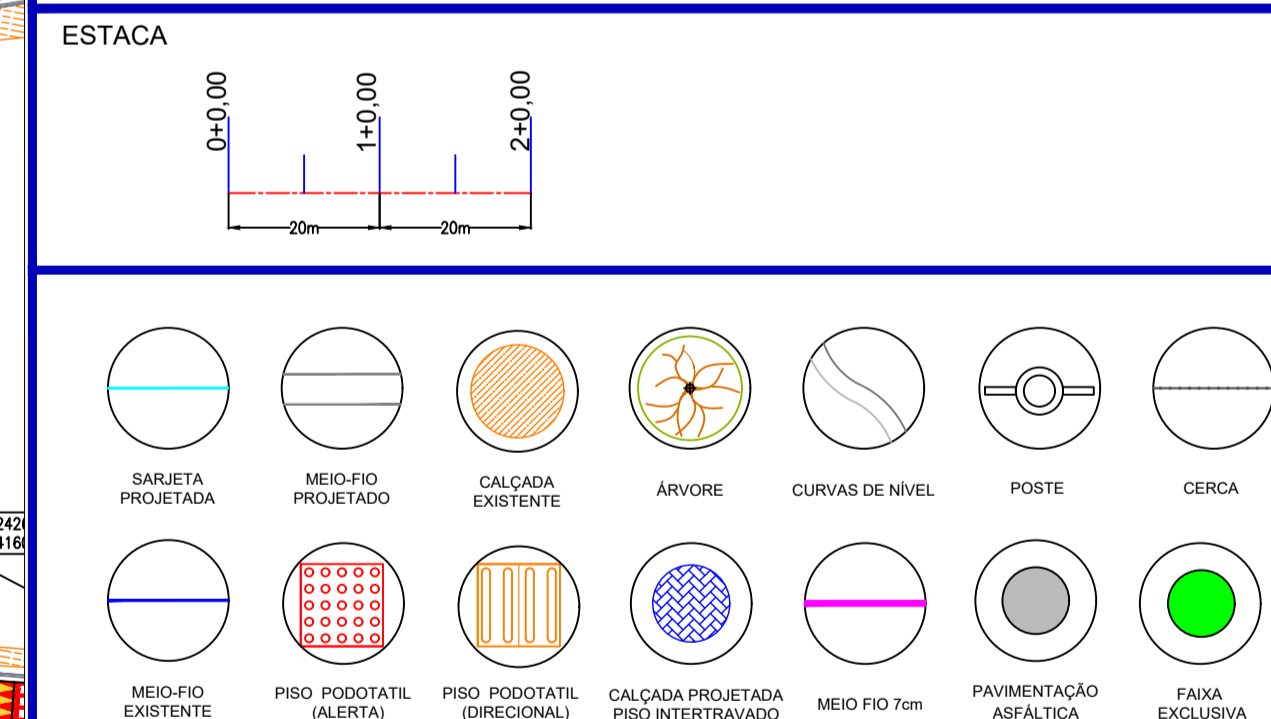

APROVAÇÃO:

PROPRIETÁRIO: _____ FISCALIZAÇÃO: _____

ARTHUR MOREIRA TORQUATO - ENG. CIVIL - CREA: 53.900 D / CE.


<p>JOTA BARROS PROJETOS Rua Manoel de Almeida, 100 - 110 - 110 - 110 Luará - CE - CEP: 62.100-000 www.jotabarrosprojetos.com.br</p>	PREFEITURA MUNICIPAL DE RERIUTABA		DESENHO: 01/01	PRANCHA N°: 11/12
	PAVIMENTAÇÃO NA ZONA URBANA DO MUNICÍPIO DE RERIUTABA-CE			
	<p align="center">PROJETO SINALIZAÇÃO</p> <p align="center">TRAV. CORAÇÃO DE JESUS TRECHO 02/ RUA JOÃO PAULO PASSOS TRECHO 02</p>			
LOCAL:	LOCALIDADE SEDE DE RERIUTABA-CE NO BAIRRO VERMELHO			
PROJETISTA:	ARTHUR MOREIRA TORQUATO - ENG. CIVIL - CREA: 53.900 D / CE.		ESCALA: INDICADA	
DESENHISTA:	LETICIA OLIVEIRA		DATA: _____	
ARQUIVO:	PAV_ASF_SEDE BAIRRO BARRO VERMELHO RERIUTABA_SIN_R10.DWG		SETEMBRO/2023	



PLACAS REGULAMENTARES

PLACAS	CÓDIGO	DIMENSÕES (m)	QUANTIDADE (un)
	R - 1	Lado Menor= 0,25	27
	R - 19 (30km)	Ø0,40	02


PLACAS REGULAMENTARES

PLACAS	CÓDIGO	DIMENSÕES (m)	QUANTIDADE (un)
	-	COTADO	41

PLACAS DE ADVERTÊNCIA


PLACAS	CÓDIGO	DIMENSÕES (m)	QUANTIDADE (un)
	A - 32 PLACA DE FAIXA ELEVADA	0,75x0,50	80

PLACAS DE LOGRADOURO

PLACAS	CÓDIGO	DIMENSÕES (m)	QUANTIDADE (un)
	-	0,50x0,25	2X(17)

OBS: cada um poste de metal terá duas placa de logradouro (ver detalhamento)

PLACAS REGULAMENTARES

PLACAS	CÓDIGO	DIMENSÕES (m)	QUANTIDADE (un)
	-	COTADO	08

Arthur Moreira Torquato
 JOTA BARROS PROJETOS
 Arthur Moreira Torquato
 Eng. CIVIL - CREA 53.900-D-CE



PREFEITURA MUNICIPAL DE RERIUTABA		PRANCHA:
PAVIMENTAÇÃO NA ZONA URBANA DO MUNICIPIO DE RERIUTABA-CE		12 /12
QUANTITATIVO DE PLACAS		
PROJETISTA:	ENG. CIVIL ARTHUR MOREIRA TORQUATO - CREA 53.900D-CE	ESCALA:
ARQUIVO:	PAV_ASF_SEDE BAIRRO BARRO VERMELHO RERIUTABA_SIN_R10.DWG	S/ESCALA